


SITUACION QUE SE APRUEBA

SITUACION ANTERIOR

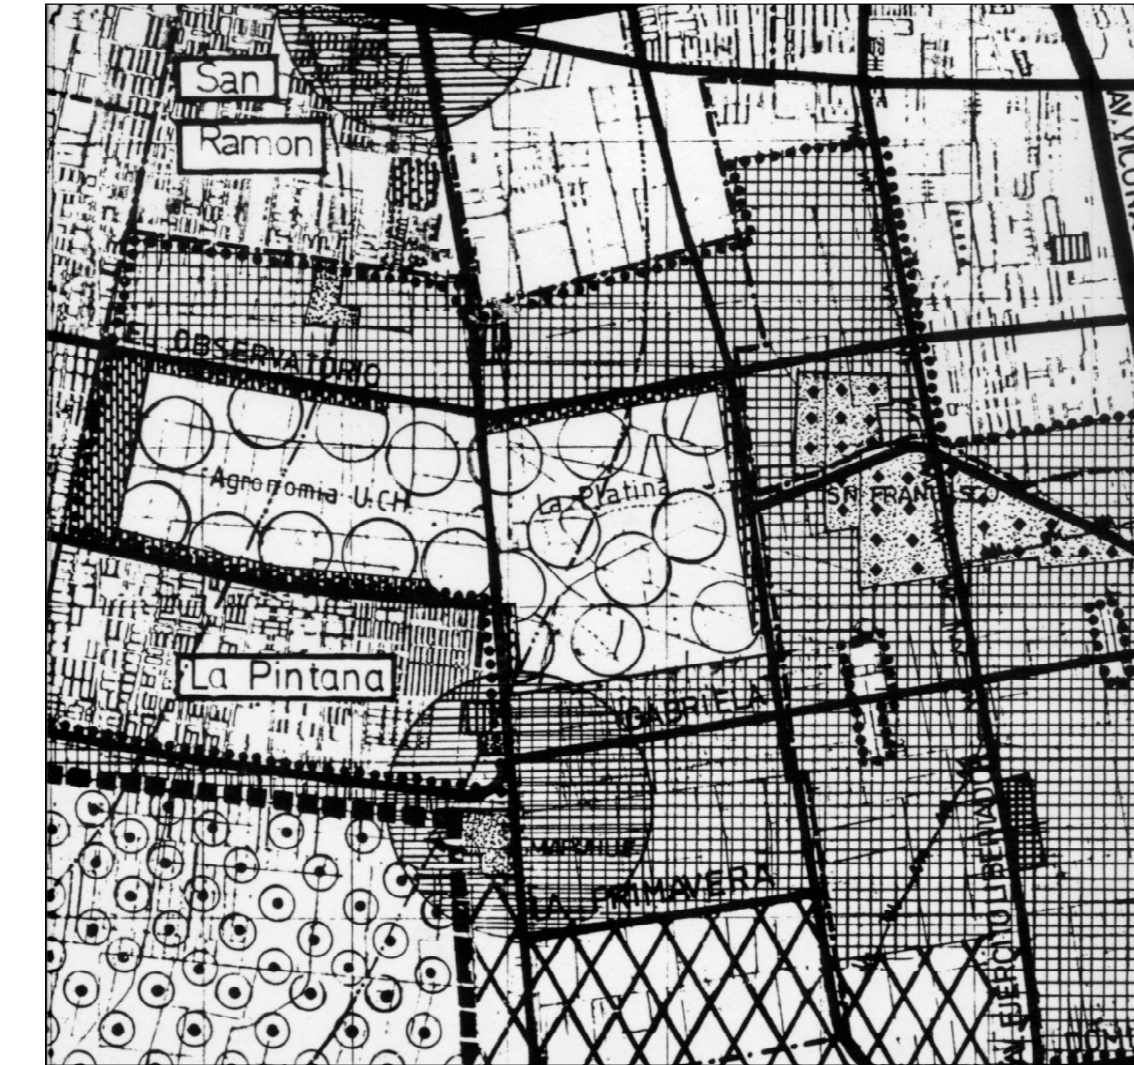

ZONIFICACION USOS DE SUELO ESCALA 1/50000  
(según plano RM-PRM-92/1A)




NORMAS TRANSITORIAS ESCALA 1/50000  
(según plano RM-PRM-93/T)



VIALIDAD ESCALA 1/50000  
(según plano RM-PRM-92/1A1)

SITUACION QUE SE APRUEBA

- LIMITE AREA DE PRESERVACION ECOLOGICA
- LIMITE COMUNAL
- A AREA RECREATIVA DE INTERES ECOLOGICO Y CULTURAL
- B ZONA EQUIPAMIENTO
- C ZONA RECREACIONAL MIXTA
- D EQUIPAMIENTO INTERCOMUNAL MIXTO
- AREA PROTECCION CAUCE DESTINO: VIALIDAD AREA VERDE E INFRAESTRUCTURA COMPLEMENTARIA AL CAUCE

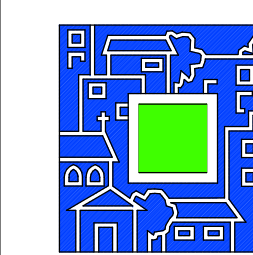

MINISTERIO DE VIVIENDA Y URBANISMO  
SECRETARIA MINISTERIAL METROPOLITANA  
DEPARTAMENTO DE DESARROLLO URBANO E INFRAESTRUCTURA

PLAN REGULADOR METROPOLITANO DE SANTIAGO

MPRMS 29  
INCORPORACION AL AREA URBANA METROPOLITANA  
SECTOR LA PLATINA

APROBACION GOBIERNO REGIONAL METROPOLITANO - CONSEJO REGIONAL

APROBADO POR RESOLUCION N° 6 de 11-02-02  
D.O. 19-03-02

SECRETARIO REGIONAL METROPOLITANO CONSEJO PRESIDENTE REGIONAL METROPOLITANO  
INFORME TECNICO FAVORABLE DIVISION DESARROLLO URBANO / MINVU

AROTO. INFORMANTE Arqto. Carlo Gonzalez Maier JEFE DIVISION DESARROLLO URBANO

SECRETARIA MINISTERIAL METROPOLITANA

Arqto. Alberto Corvacho Duarte Arqto. Luis Eduardo Bresciani Leconciel Arqto. José Antonio Gómez Lemus JEFE PROYECTO JEFE DEPTO. DESARROLLO URBANO SECRETARIO MINISTERIAL METROPOLITANO

EQUIPO: Arqto. Juan Hernández Arqto. Adriano Pérez Diseñadora: Ivonne Morlañez

N° PLANO	DIBUJO/EDICION	Fecha	North
RM-PRM99-1A/29	Rubén D. Lizama Díaz	Marzo 2000	
IMPRESION	BAS_076c2	22-MAR-2000	Escala
			1/5000

NOTA: PLANO ACTUALIZADO SEPT 2009 / INCLUYE LAS MODIFICACIONES EFECTUADAS EN PLANO ORIGINAL FORMATO PAPEL/MARZO 2000