**ÁMBITO TERRITORIAL****DIVISIÓN POLÍTICO ADMINISTRATIVA**

— — — — — Límite Comunal

RELIEVE

— — — — — Curvas de Nivel

INFRAESTRUCTURA VIAL Y DE TRANSPORTE

— — — — — Red Vial Pavimentada

— — — — — Camino de Tierra

CONSTRUCCIONES

— — — — — División Predial

— — — — — Edificación

ÁREA URBANA METROPOLITANA**NORMAS TRANSITORIAS
SECTOR SURORIENTE COMUNA CERRILLOS**

— — — — — Límite Modificación

Área Verde

— — — — — Parque Los Cerrillos

DESTINO DE LAS EDIFICACIONES**Uso Residencial**

— — — — — Vivienda

Clases de Equipamiento

— — — — — Culto y Cultura

— — — — — Museo Aeronáutico

— — — — — Centro Cultural

— — — — — Biblioteca

— — — — — Seguridad

— — — — — Base Militar FACH

Deportes

— — — — — Piscinas

— — — — — Canchas

Servicios


— — — — — Oficinas

— — — — — Casetas

Infraestructura de Transporte

— — — — — Hangares

— — — — — Bodegas o Talleres

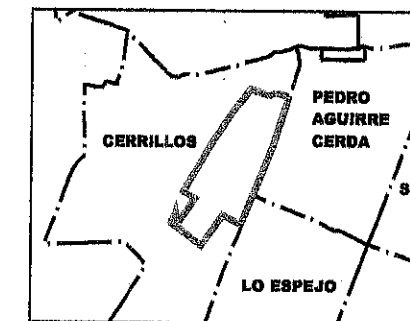CUADRO DE UBICACIÓN

MINISTERIO DE VIVIENDA Y URBANISMO
SECRETARÍA REGIONAL MINISTERIAL METROPOLITANA

DEPARTAMENTO DE DESARROLLO URBANO E INFRAESTRUCTURA

PLAN REGULADOR METROPOLITANO

DE SANTIAGO

MODIFICACIÓN PRMS 105
SECTOR SUR ORIENTE COMUNA CERRILLOS

DESTINO DE LAS EDIFICACIONES



REPUBLICA DE CHILE
CONSEJO REGIONAL METROPOLITANO
SECRETARIO EJECUTIVO
ES COPIA FIEL DEL ORIGINAL

Levantamiento Aerofotogramétrico Digital
Escala 1:2.000 - Vuelo: GEOCEN
Escala 1:8.000, Año 2005
Datum PSAD 66



PLANO N° 1

D:\Modificación PRMS 14\W105_Perímetro Bicentenario
Archivo: modif_perce_bicentenario.apr

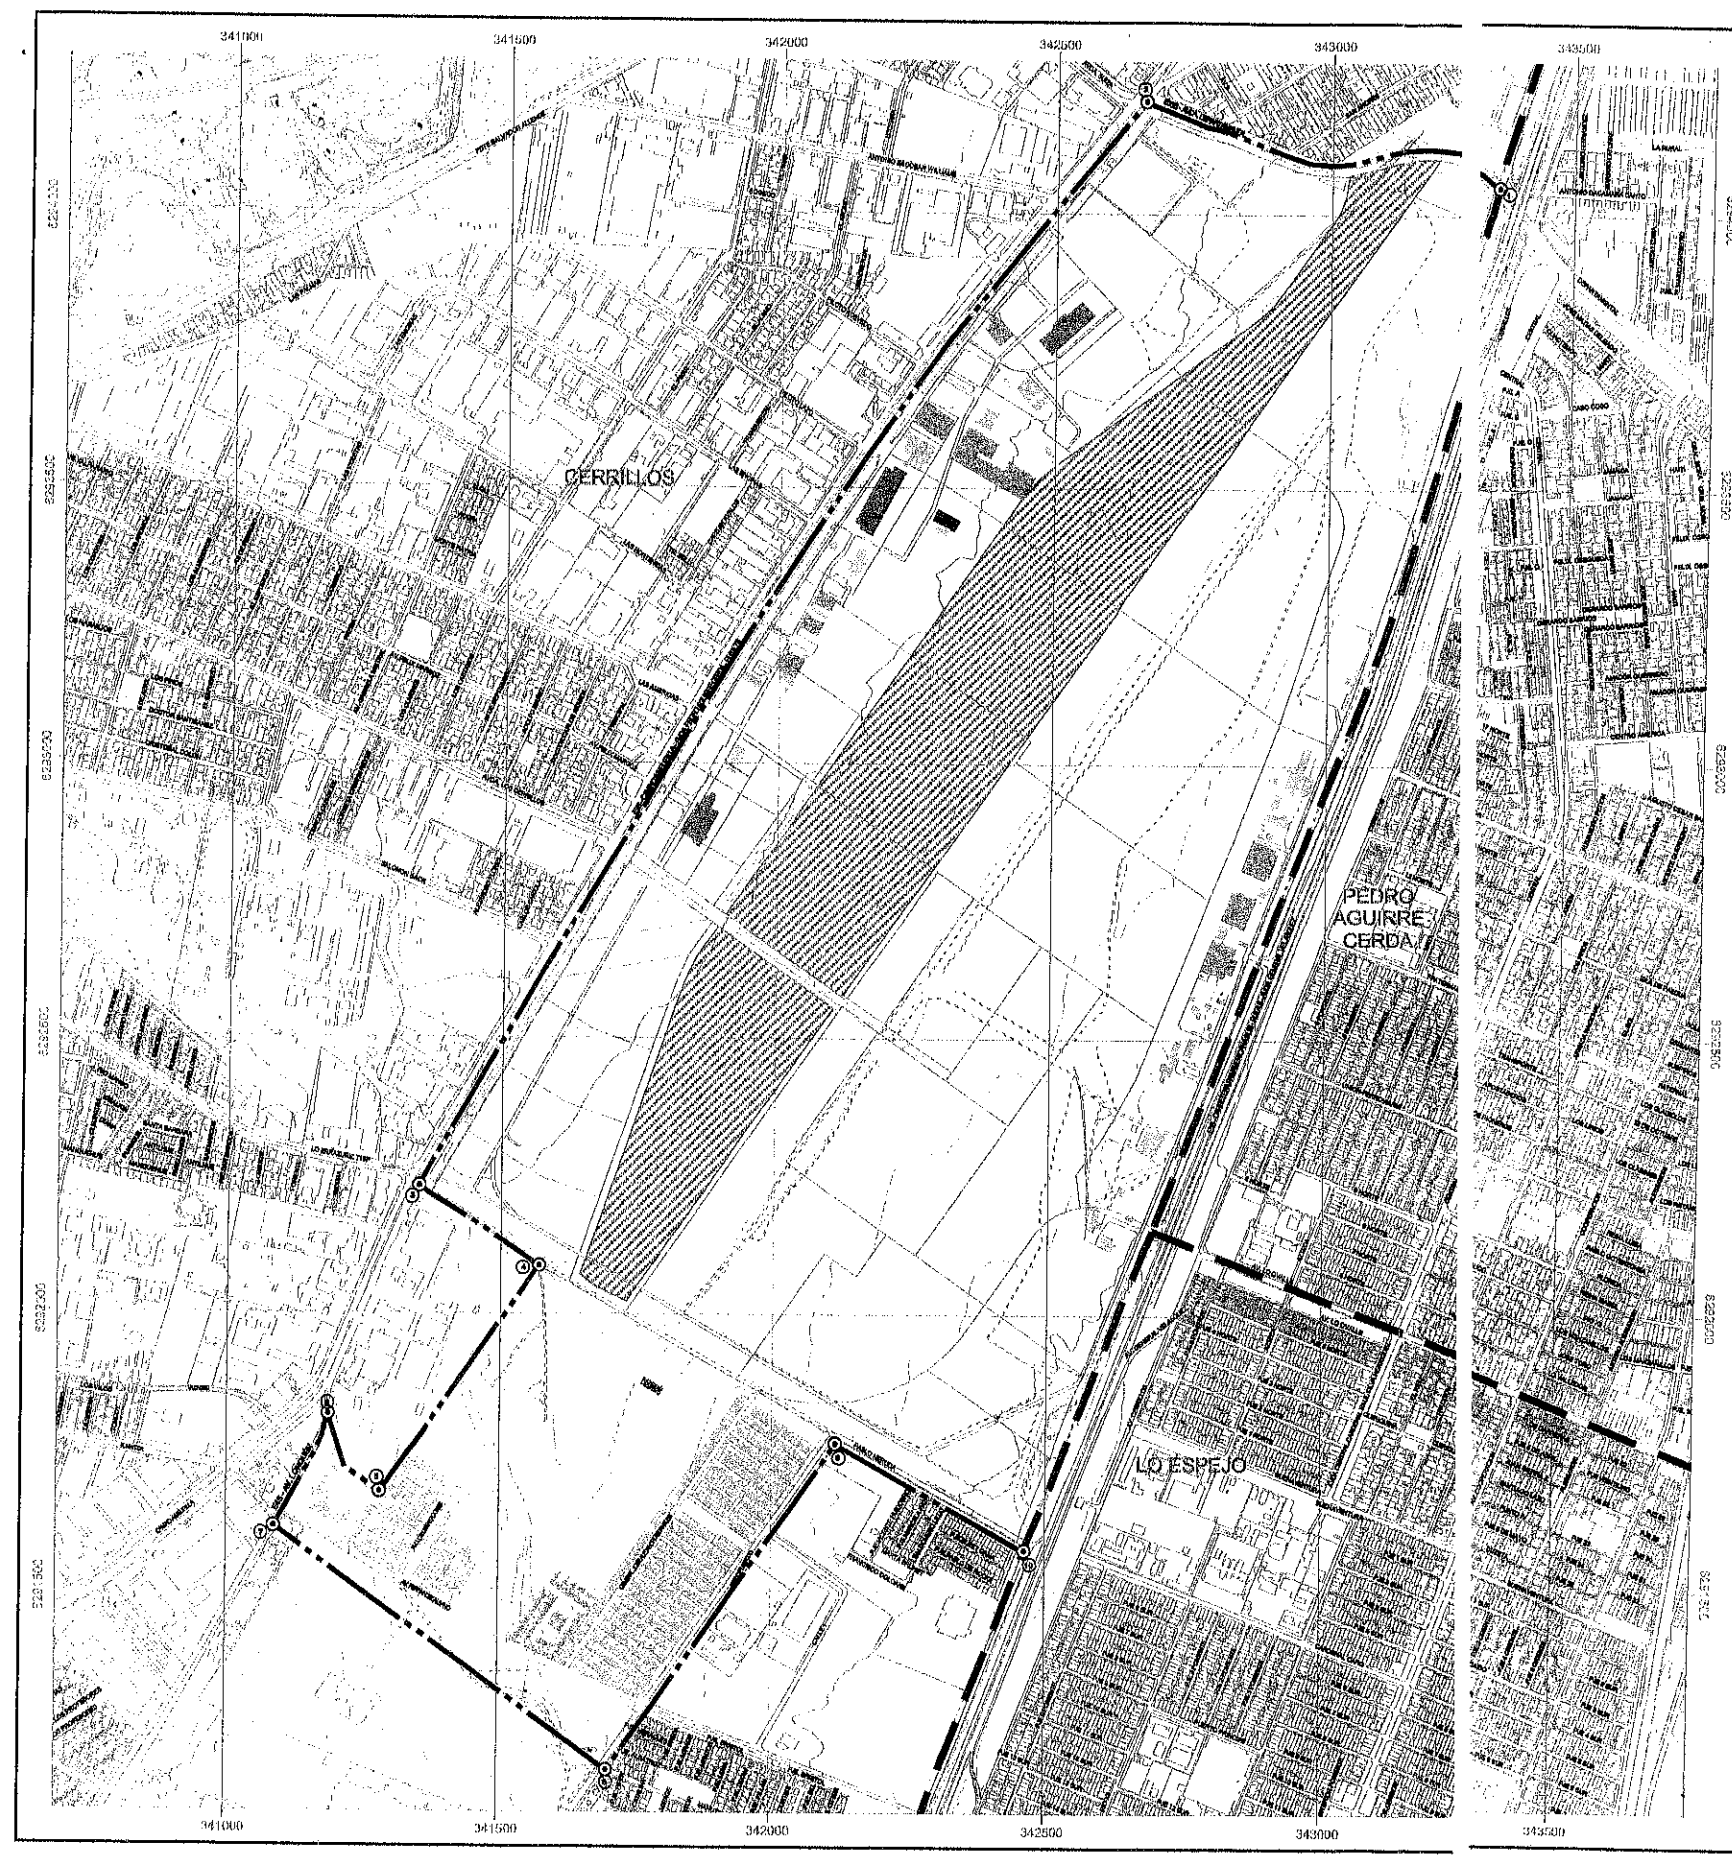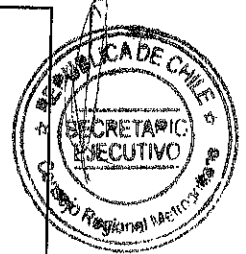

ÁMBITO TERRITORIAL

DIVISIÓN POLÍTICO ADMINISTRATIVA

— — — Límite Comunal

RELIEVE

Curvas de Nivel

INFRAESTRUCTURA VIAL Y DE TRANSPORTE

Red Vial Pavimentada

Camino de Tierra

CONSTRUCCIONES

División Predial

Edificación

ÁREA URBANA METROPOLITANA

NORMAS TRANSITORIAS
SECTOR SURORIENTE COMUNA CERRILLOS

— — — Límite Modificación



Área Verde

Parque Los Cerrillos

ALTURA DE LAS EDIFICACIONES

- 1 Piso
- 2 Pisos
- 3 Pisos
- 4 Pisos
- 5 Pisos
- 17 Pisos
- 18 Pisos

CUADRO DE UBICACIÓN

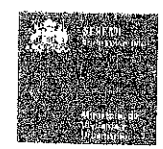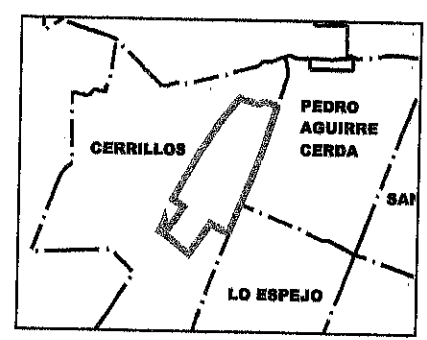

MINISTERIO DE VIVIENDA Y URBANISMO
SECRETARÍA REGIONAL MINISTERIAL METROPOLITANA
DEPARTAMENTO DE DESARROLLO URBANO E INFRAESTRUCTURA
**PLAN REGULADOR METROPOLITANO
DE SANTIAGO**

MODIFICACIÓN PRMS 105
SECTOR SUR ORIENTE COMUNA CERRILLOS

ALTURA DE LAS EDIFICACIONES

REPUBLICA DE CHILE
CONSEJO REGIONAL METROPOLITANO
SECRETARÍA EJECUTIVA
ES COPIA FIEL DEL ORIGINAL

Levantamiento Aerofotogramétrico Digital
Escala 1:2.000 - Vuelo: GEOCEN
Escala 1:8.000, Año 2005
Datum PSAD 56



PLANO N° 2

D:\Modificación PRMS 14\W105_Parque Bicentenario
Archivo: modif_parque bicentenario.spr

**ÁMBITO TERRITORIAL****DIVISIÓN POLÍTICO ADMINISTRATIVA**

— — — Límite Comunal

RELIEVE

— — — Curvas de Nivel

INFRAESTRUCTURA VIAL Y DE TRANSPORTE

— — — Red Vial Pavimentada

— — — Camino de Tierra

CONSTRUCCIONES

— — — División Predial

— — — Edificación

ÁREA URBANA METROPOLITANA**NORMAS TRANSITORIAS
SECTOR SURORIENTE COMUNA CERRILLOS**

— — — Límite Modificación

Área Verde


▨ Parque Los Cerrillos

DENSIDAD HABITACIONAL

▨ 30 - 450 hab/há

▨ 451 - 600 hab/há

□ Superficie sin Registro de Población

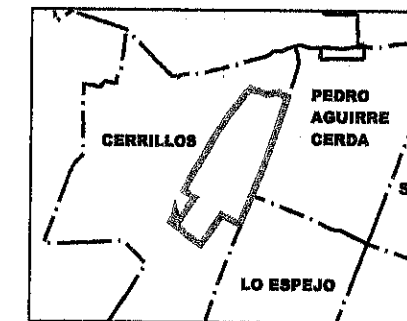CUADRO DE UBICACIÓN

REPUBLICA DE CHILE
CONSEJO REGIONAL METROPOLITANO
SECRETARIO EJECUTIVO
ES COPIA FIEL DEL ORIGINAL



MINISTERIO DE VIVIENDA Y URBANISMO
SECRETARÍA REGIONAL MINISTERIAL METROPOLITANA
DEPARTAMENTO DE DEBARROLLO URBANO E INFRAESTRUCTURA
PLAN REGULADOR METROPOLITANO
DE SANTIAGO

MODIFICACIÓN PRMS 105
SECTOR SUR ORIENTE COMUNA CERRILLOS

DENSIDAD HABITACIONAL

Levantamiento Aerofotogramétrico Digital
Escala 1:2.000 - Vuelo: GEODEN
Escala 1:6.000, Año 2005
Datum PSAD 56



PLANO N° 3

D:\Modificación PRMS 14M105_Parque Bicentenario
Archivo: modif_parque bicentenario.apr



ÁMBITO TERRITORIAL

DIVISIÓN POLÍTICO ADMINISTRATIVA

— — — Límite Comunal

RELIEVE

Curvas de Nivel

INFRAESTRUCTURA VIAL Y DE TRANSPORTE

— — — Red Vial Pavimentada

— — — Camino de Tierra

CONSTRUCCIONES

— — — División Predial

□ Edificación

ÁREA URBANA METROPOLITANA

NORMAS TRANSITORIAS
SECTOR SURORIENTE COMUNA CERRILLOS

— — — Límite Modificación

Área Verde


▨ Parque Los Cerrillos

TRAZADOS VIALES

— — — Red Vial Pavimentada

— — — Camino de Tierra - Huella

CUADRO DE UBICACIÓN

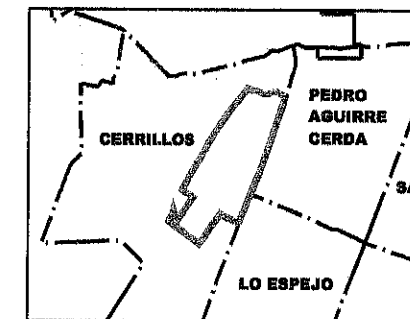

REPUBLICA DE CHILE
CONSEJO REGIONAL METROPOLITANO
SECRETARIO EJECUTIVO
ES COPIA FIEL DEL ORIGINAL



MINISTERIO DE VIVIENDA Y URBANISMO
SECRETARÍA REGIONAL MINISTERIAL METROPOLITANA
DEPARTAMENTO DE DESARROLLO URBANO E INFRAESTRUCTURA
**PLAN REGULADOR METROPOLITANO
DE SANTIAGO**

MODIFICACIÓN PRMS 105
SECTOR SUR ORIENTE COMUNA CERRILLOS

TRAZADOS VIALES

Levantamiento Aerofotogramétrico Digital
Escala 1:2.000 - Vuelo: GECCEN
Escala 1:8.000, Año 2005
Datum PSAD 66



PLANO N° 4

D:\Modificación PRMS 1494105_Parque Bicentenario
Archivo: modif_parque bicentenario.apr