



SITUACION ANTERIOR

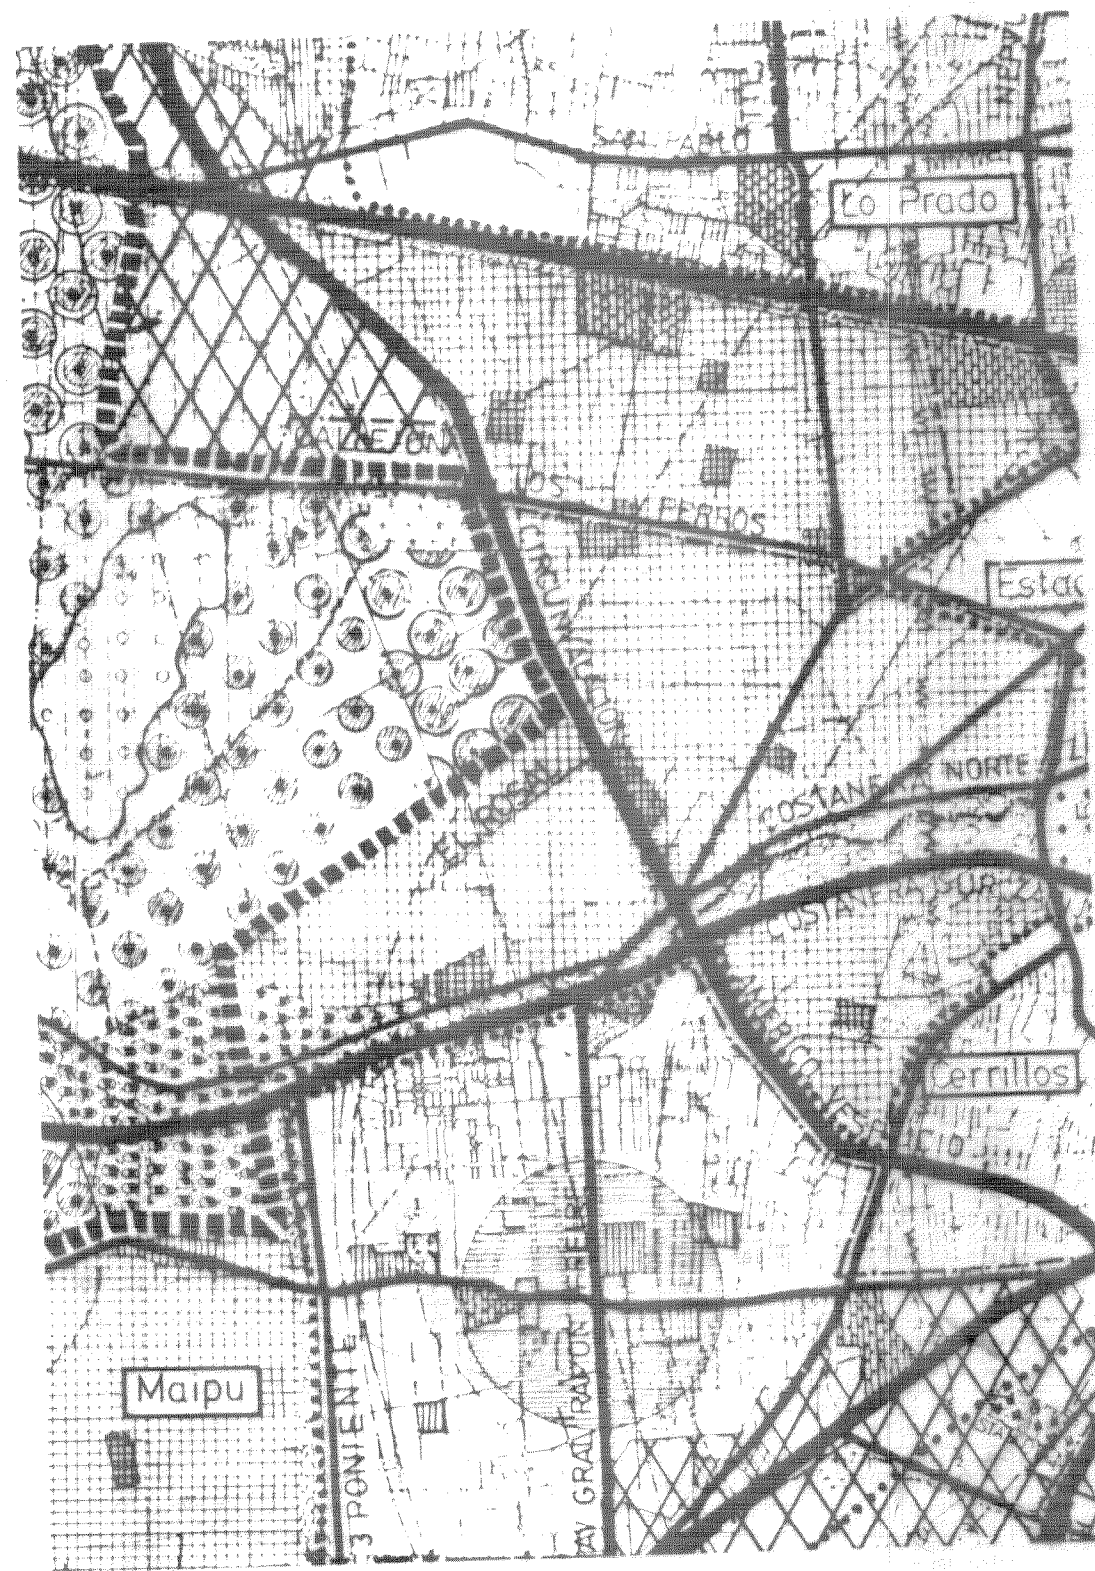

SITUACION QUE SE APRUEBA

*Es copia fiel del original*

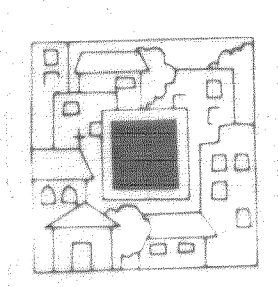

MINISTERIO DE VIVIENDA Y URBANISMO  
SECRETARIA MINISTERIAL METROPOLITANA  
DEPARTAMENTO DE DESARROLLO URBANO E INFRAESTRUCTURA

04030

PLAN REGULADOR METROPOLITANO DE SANTIAGO

MODIFICACION PLANO RM-PRM 92/1A  
materia / CAMBIO LIMITE EXTENSION URBANA.  
sector/ Al norte calle El Rosal con Av. Americo Vespucio.  
comuna / Maipo.

APROBACION GOBIERNO REGIONAL METROPOLITANO CONSEJO REGIONAL

El Ministro de Vivienda y Urbanismo suscribe y certifica que la presente modificación del Plan Regulador Metropolitano de Santiago fue aprobada por el Consejo Regional Metropolitano el día 24 de Junio de 1999. 36 de 23.04.1999

MINISTRO SECRETARIO EJECUTIVO METROPOLITANO

INFORME TECNICO FAVORABLE DIVISION DESARROLLO URBANO / MINVU

ARQTO. INFORMANTE: Arqto. Jaime Silva Arancibia, JEFE DIVISION DESARROLLO URBANO

SECRETARIA MINISTERIAL METROPOLITANA

Arqto. Carlos Riquelme Escobedo, JEFE UNIDAD DE PLANIFICACION  
Arqto. Patricia Hermosilla Gallardo, JEFE DEPTO. DESARROLLO URBANO  
Arqto. Sergio Gonzalez Tibbo, SECRETARIO MINISTERIAL METROPOLITANO

EQUIPO/INFORMANTE: UNIDAD DE PLANIFICACION  
UNIDAD DE SUPERVISION Y NORMAS

Arqto. Pelagia Rodriguez C.

Nº PLANO: RM-PRMS 15/98

DIBUJO/DISEÑO/U.I.E.: Dib. Tec. Rubén D. Uzcuma Díaz

Fecha: JULIO '98

Escala: 1:750,000

Norte

12-1-7