
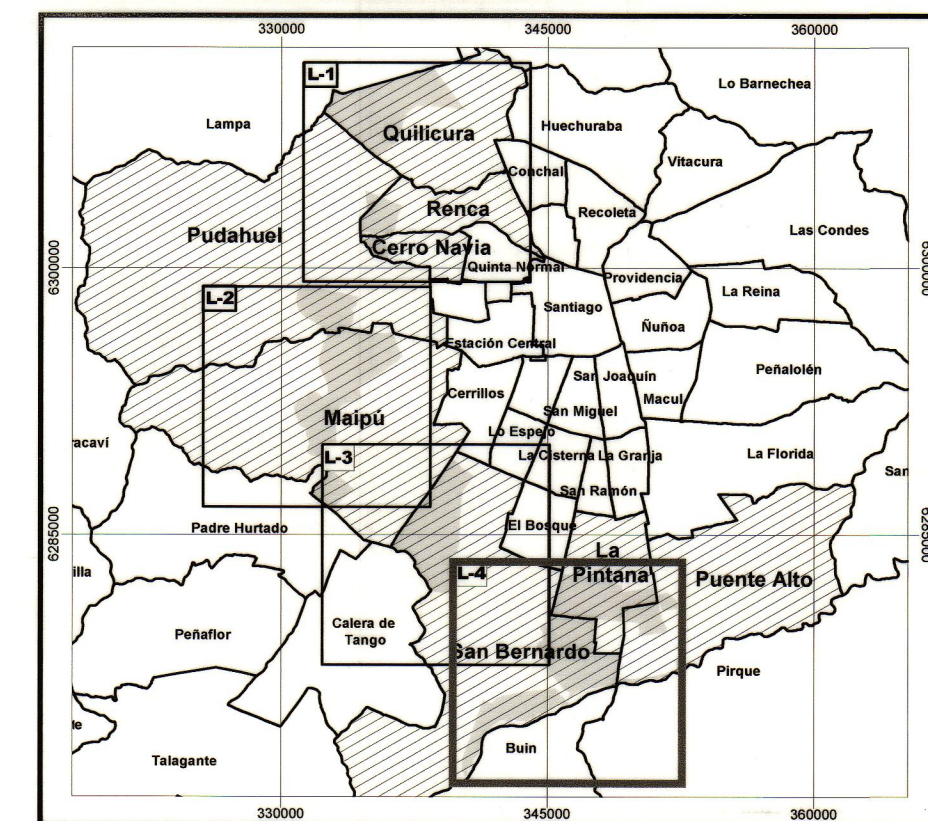


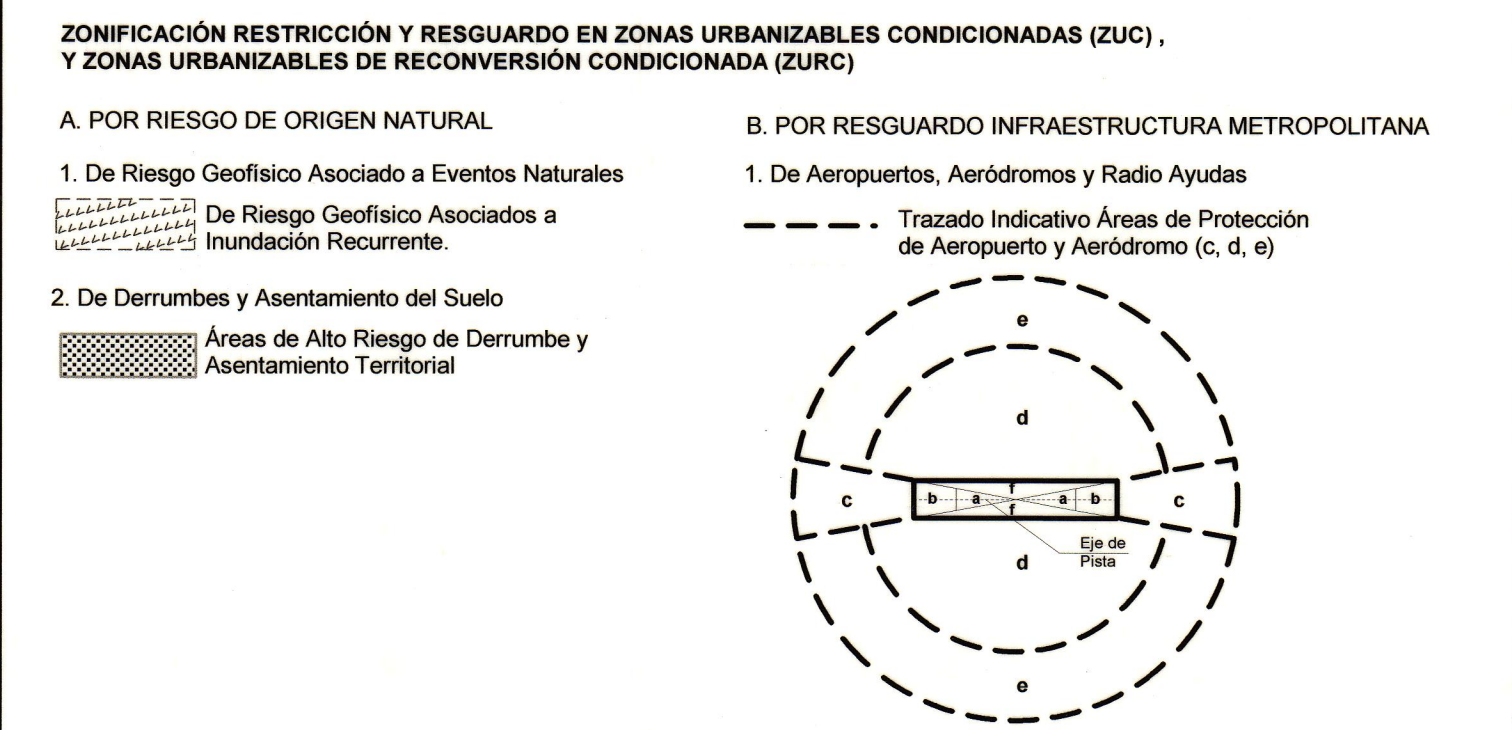

SEREMI
Región Metropolitana

MINISTERIO DE VIVIENDA Y URBANISMO
SECRETARÍA REGIONAL MINISTERIAL METROPOLITANA
DEPARTAMENTO DE DESARROLLO URBANO E INFRAESTRUCTURA

PLAN REGULADOR METROPOLITANO DE SANTIAGO

MODIFICACIÓN MPRMS - 100
ACTUALIZACIÓN EXTENSIÓN URBANA Y RECONVERSIÓN

RESTRICCIÓN POR RIESGO

ZONAS URBANIZABLES CONDICIONADAS (ZUC) Y ZONAS URBANIZABLES DE RECONVERSIÓN CONDICIONADA (ZURC)

Sector 4 (S4):
Comuna de San Bernardo (Río Maipo/Ruta 5/ Acceso Sur), Puente Alto, La Pintana

APROBACIÓN GOBIERNO REGIONAL METROPOLITANO - CONSEJO REGIONAL

EL MINISTRO DE FE QUE SUSCRIBE CERTIFICA QUE LA PRESENTE MODIFICACIÓN AL PLAN REGULADOR METROPOLITANO DE SANTIAGO - PRMS, FUE APROBADO POR RESOLUCIÓN N° 153, DEL 28/10/2012 Y PUBLICADO EN EL DIARIO OFICIAL DEL 28/10/2012.

MINISTRO DE FE
Alberto Lira Muñoz
CONSEJO REGIONAL METROPOLITANO DE SANTIAGO

MINISTRO DE FE
Juan Antonio Penabaz Podge
PRESIDENTE
CONSEJO REGIONAL METROPOLITANO DE SANTIAGO

SECRETARÍA REGIONAL MINISTERIAL METROPOLITANA DE VIVIENDA Y URBANISMO

SECRETARÍA REGIONAL MINISTERIAL METROPOLITANA DE VIVIENDA Y URBANISMO

EQUIPO TÉCNICO UNIDAD PLANIFICACIÓN PRMS SEREMI VIVIENDA Y URBANISMO

Arqto. Paula Chavez Jerez Arqto. Flavio Onetto Andía Arqto. Alberto Carvacho Duarte Cartógrafo: A. Claudia Belaúnde Chávez

N° DE PLANO:
RM-PRM-08-100 - R
Lámina 4 de 4

Cartografía Base, Compilación escala 1:50.000
IGM - GeoCen
Elipsoide de Referencia Internacional 1924
Datum Provisorio Sudamericano 1956, Huso 19
Proyección UTM

D:\Modificación PRMS 13\MODIFICACIÓN MPRMS - 100\Versión Final Octubre 2013\Composición Cartográfica\Plano Restricción
Archivo: r_m-prm-08-100_4-4_v1-10-13.apr

Fecha: Octubre 2013