


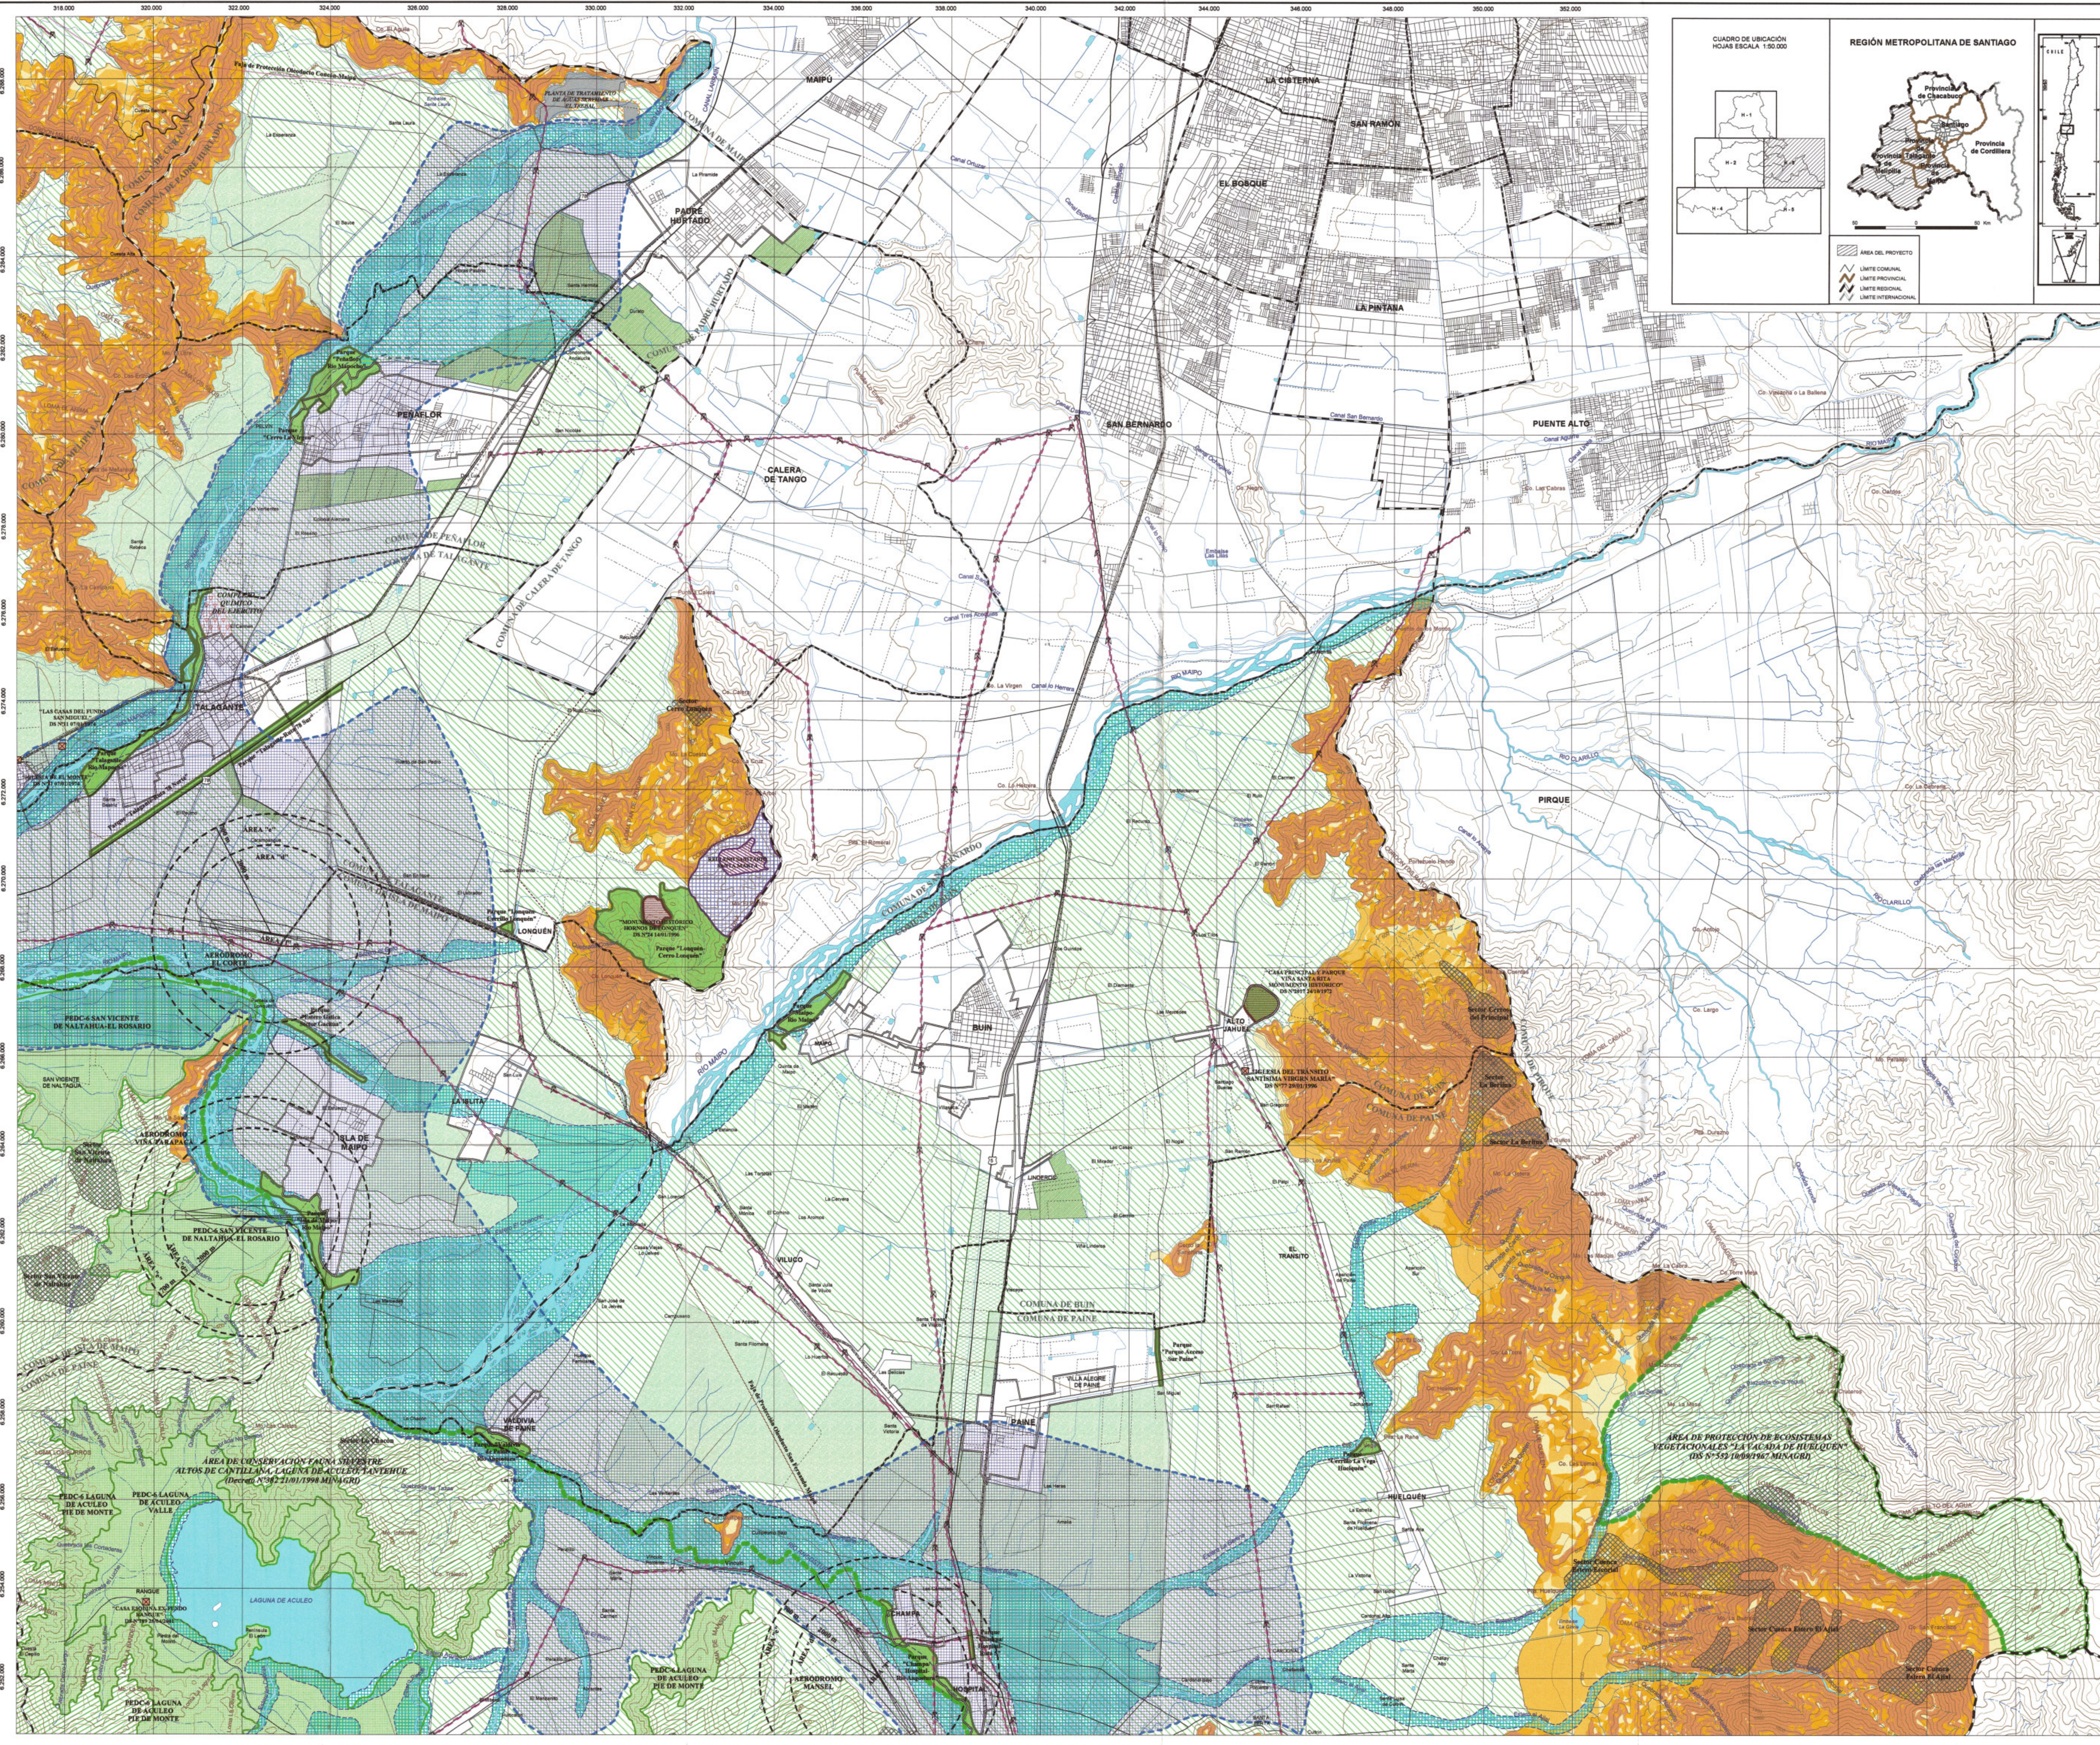

DIVISIÓN POLÍTICO ADMINISTRATIVA

- Límite Regional
- Límite Provincial
- Límite Comunal
- Límite Urbano Oficial

RED VIAL

- Carretera Autopista
- Camino Pavimentado
- Camino con Pavedaño Pélico
- Superficie Ligera / Transitable Tiempo Seco
- Red Urbana
- Línea Férrea

RELIEVE

- Curvas de Nivel
- Equidistantes Curvas de Nivel 50 m

HIDROGRAFÍA

- Ríos y Esteros
- Embalses
- Quebrada Permanente
- Quebrada Intermittente

ÁREA URBANA:

- Área Urbana
- Límite Área Urbanizada (Límite Urbano Vigente)

2. SISTEMA METROPOLITANO DE ÁREAS VERDES

- Áreas Verdes y Parques Metropolitanos e Intercomunales
- Área de Valor Histórico Cultural
- Monumento Histórico
- Zona Típica

ÁREA RESTRINGIDA O EXCLUIDA AL DESARROLLO URBANO

- 1. ÁREA DE RIESGO PARA LOS ASENTAMIENTOS HUMANOS**
 - 1.1 RIESGO DE ORIGEN NATURAL POR INUNDACIÓN**
 - Área de Riesgo de Inundación y Protección de Cauces Naturales y Cuerpos de Agua
 - Área con Napa Frática Superficial
 - Suelos de Mal Drenaje
 - 1.2 RIESGO DE ORIGEN GEOFÍSICO ASOCIADO A EVENTOS NATURALES**
 - Remoción en Masa
 - 1.3 ÁREA DE RIESGO POR ACTIVIDADES PELIGROSAS**
 - Centro de Estudios Nucleares La Aguirre
 - Complejo Químico del Ejército
- 2. ÁREA DE VALOR NATURAL Y/O DE INTERÉS SILVOAGROPECUARIO**
 - 2.1 ÁREA DE VALOR NATURAL**
 - Área de Protección Prioritaria
 - Área de Protección Ecológica con Desarrollo Controlado P. E. D. C. 6
 - Área de Humedales
 - Área Bajo Protección Oficial
 - 2.2 ÁREA DE INTERÉS SILVOAGROPECUARIO**
 - Área de Interés Agropecuario Exclusivo
 - Área de Interés Silvoagropecuario Misto ISAM
 - ISAM 10 Cuenca Estero El Yal
 - ISAM 11 Transición
 - ISAM 12
 - ISAM 13
 - 2.3 ÁREA RESTRINGIDAS POR CORDONES MONTAÑOSOS**
 - 10-22.0 % Pendiente Suave a Moderada
 - 22.1-45.0 % Pendiente Moderada a Fuerte
 - >45.1 % Pendiente Fuerte a Escarpada

3. ÁREA DE RESGUARDO POR INFRAESTRUCTURA METROPOLITANA

- 3.1 ÁREA DE RESGUARDO POR INFRAESTRUCTURA METROPOLITANA**
 - Faja de Resguardo de Vías Ferroviarias
 - Restricción de Aeródromos (Ver Recaudro)
 - Helipuerto
- 3.2 ÁREA DE RESGUARDO DE INFRAESTRUCTURA SANITARIA**
 - Área de Resguardo Planta de Tratamiento de Aguas Servidas El Tobal
 - Planta de Tratamiento de Aguas Servidas El Tobal
 - Relleno Sanitario
 - Área de Resguardo Relleno Sanitario
- 3.3 ÁREA DE RESGUARDO DE INFRAESTRUCTURA ENERGÉTICA**
 - Líneas de Transmisión de Energía
 - Faja de Protección Líneas de Transmisión de Energía
 - Faja de Protección Oleoducto Condon Maipo
 - Faja de Protección Oleoducto San Fernando Maipo
 - Faja de Protección Oleoducto Gas Andes
- 3.4 ÁREA DE RESGUARDO DE INFRAESTRUCTURA DE LA GRAN MINERÍA**
 - Tranque de Relave Minero Loncha
 - Resguardo Tranque de Relave

Descripción de Área de Restricción de Aeródromos

- Área "T"
- Área "C"
- Área "U"

** El radio de Superficie Horizontal Interna (área d) y Superficie Cónica (área e) se miden a partir del centro geométrico de la pista.

Fuente: Publicación de Información Aeronáutica AIP Chile, año 2005. Datos.

APROBACIÓN GOBIERNO REGIONAL METROPOLITANO - CONSEJO REGIONAL

EL MINISTRO DE FUE QUE SUSCRIBE CERTIFICA QUE LA PRESENTE MODIFICACIÓN AL PLAN REGULADOR METROPOLITANO DE SANTIAGO-PRMS, FUE APROBADO POR RESOLUCIÓN N° 7-6 DEL 10.10.06 Y PUBLICADO EN EL DIARIO OFICIAL DEL 24.10.2006

SECRETARÍA REGIONAL METROPOLITANA
Jefe Área de Planificación PRMS: Jorge Rodríguez Cárdenas Duarte

SECRETARÍA MINISTERIAL METROPOLITANA
Jefe Unidad de Desarrollo Urbano e Infraestructura: Geógrafa Javier Wood Larraín

SECRETARÍA MINISTERIAL METROPOLITANA
Secretaría Ministerial Metropolitana de Vivienda y Urbanismo: Arqto. Verónica Barrera Madrid

EQUIPO TÉCNICO ÁREA PLANIFICACIÓN SEREMI VIVIENDA

Coordinador: Arqto. Paula Chavez J.	Geógrafa M. Catalina Sanchez S.	Geógrafa Gabriel Vega G.
Arqto. M. Eugenia Paredes H.	Arqto. Flavio Ornela A.	Centrógrafa A. Claudia Belandier C.

MINISTERIO DE VIVIENDA Y URBANISMO
SECRETARÍA REGIONAL MINISTERIAL METROPOLITANA
RESTRICCIONES
PLAN REGULADOR METROPOLITANO DE SANTIAGO
MODIFICACIÓN MPRMS 02/02
INCORPORACIÓN COMUNAS DE TALAGANTE, PADRE HURTADO, PEÑAFLO, EL MONTE, ISLA DE MAIPO, MELIPILLA, CURACAVI, MARÍA PINTO, SAN PEDRO, ALHUE, BUIN Y PAINE

Nº DE PLANO: RM-PRM-02-PTM/CBP-1.C.
LÁMINA 3 de 5

Escala 1:50,000

Elipsoidal de Referencia Internacional 1924
Origen Datum Provincia Sudamericana 1956
Proyección Universal Transversal Mercator UTM
Masa Base 1:50,000

FECHA: Noviembre 2005