


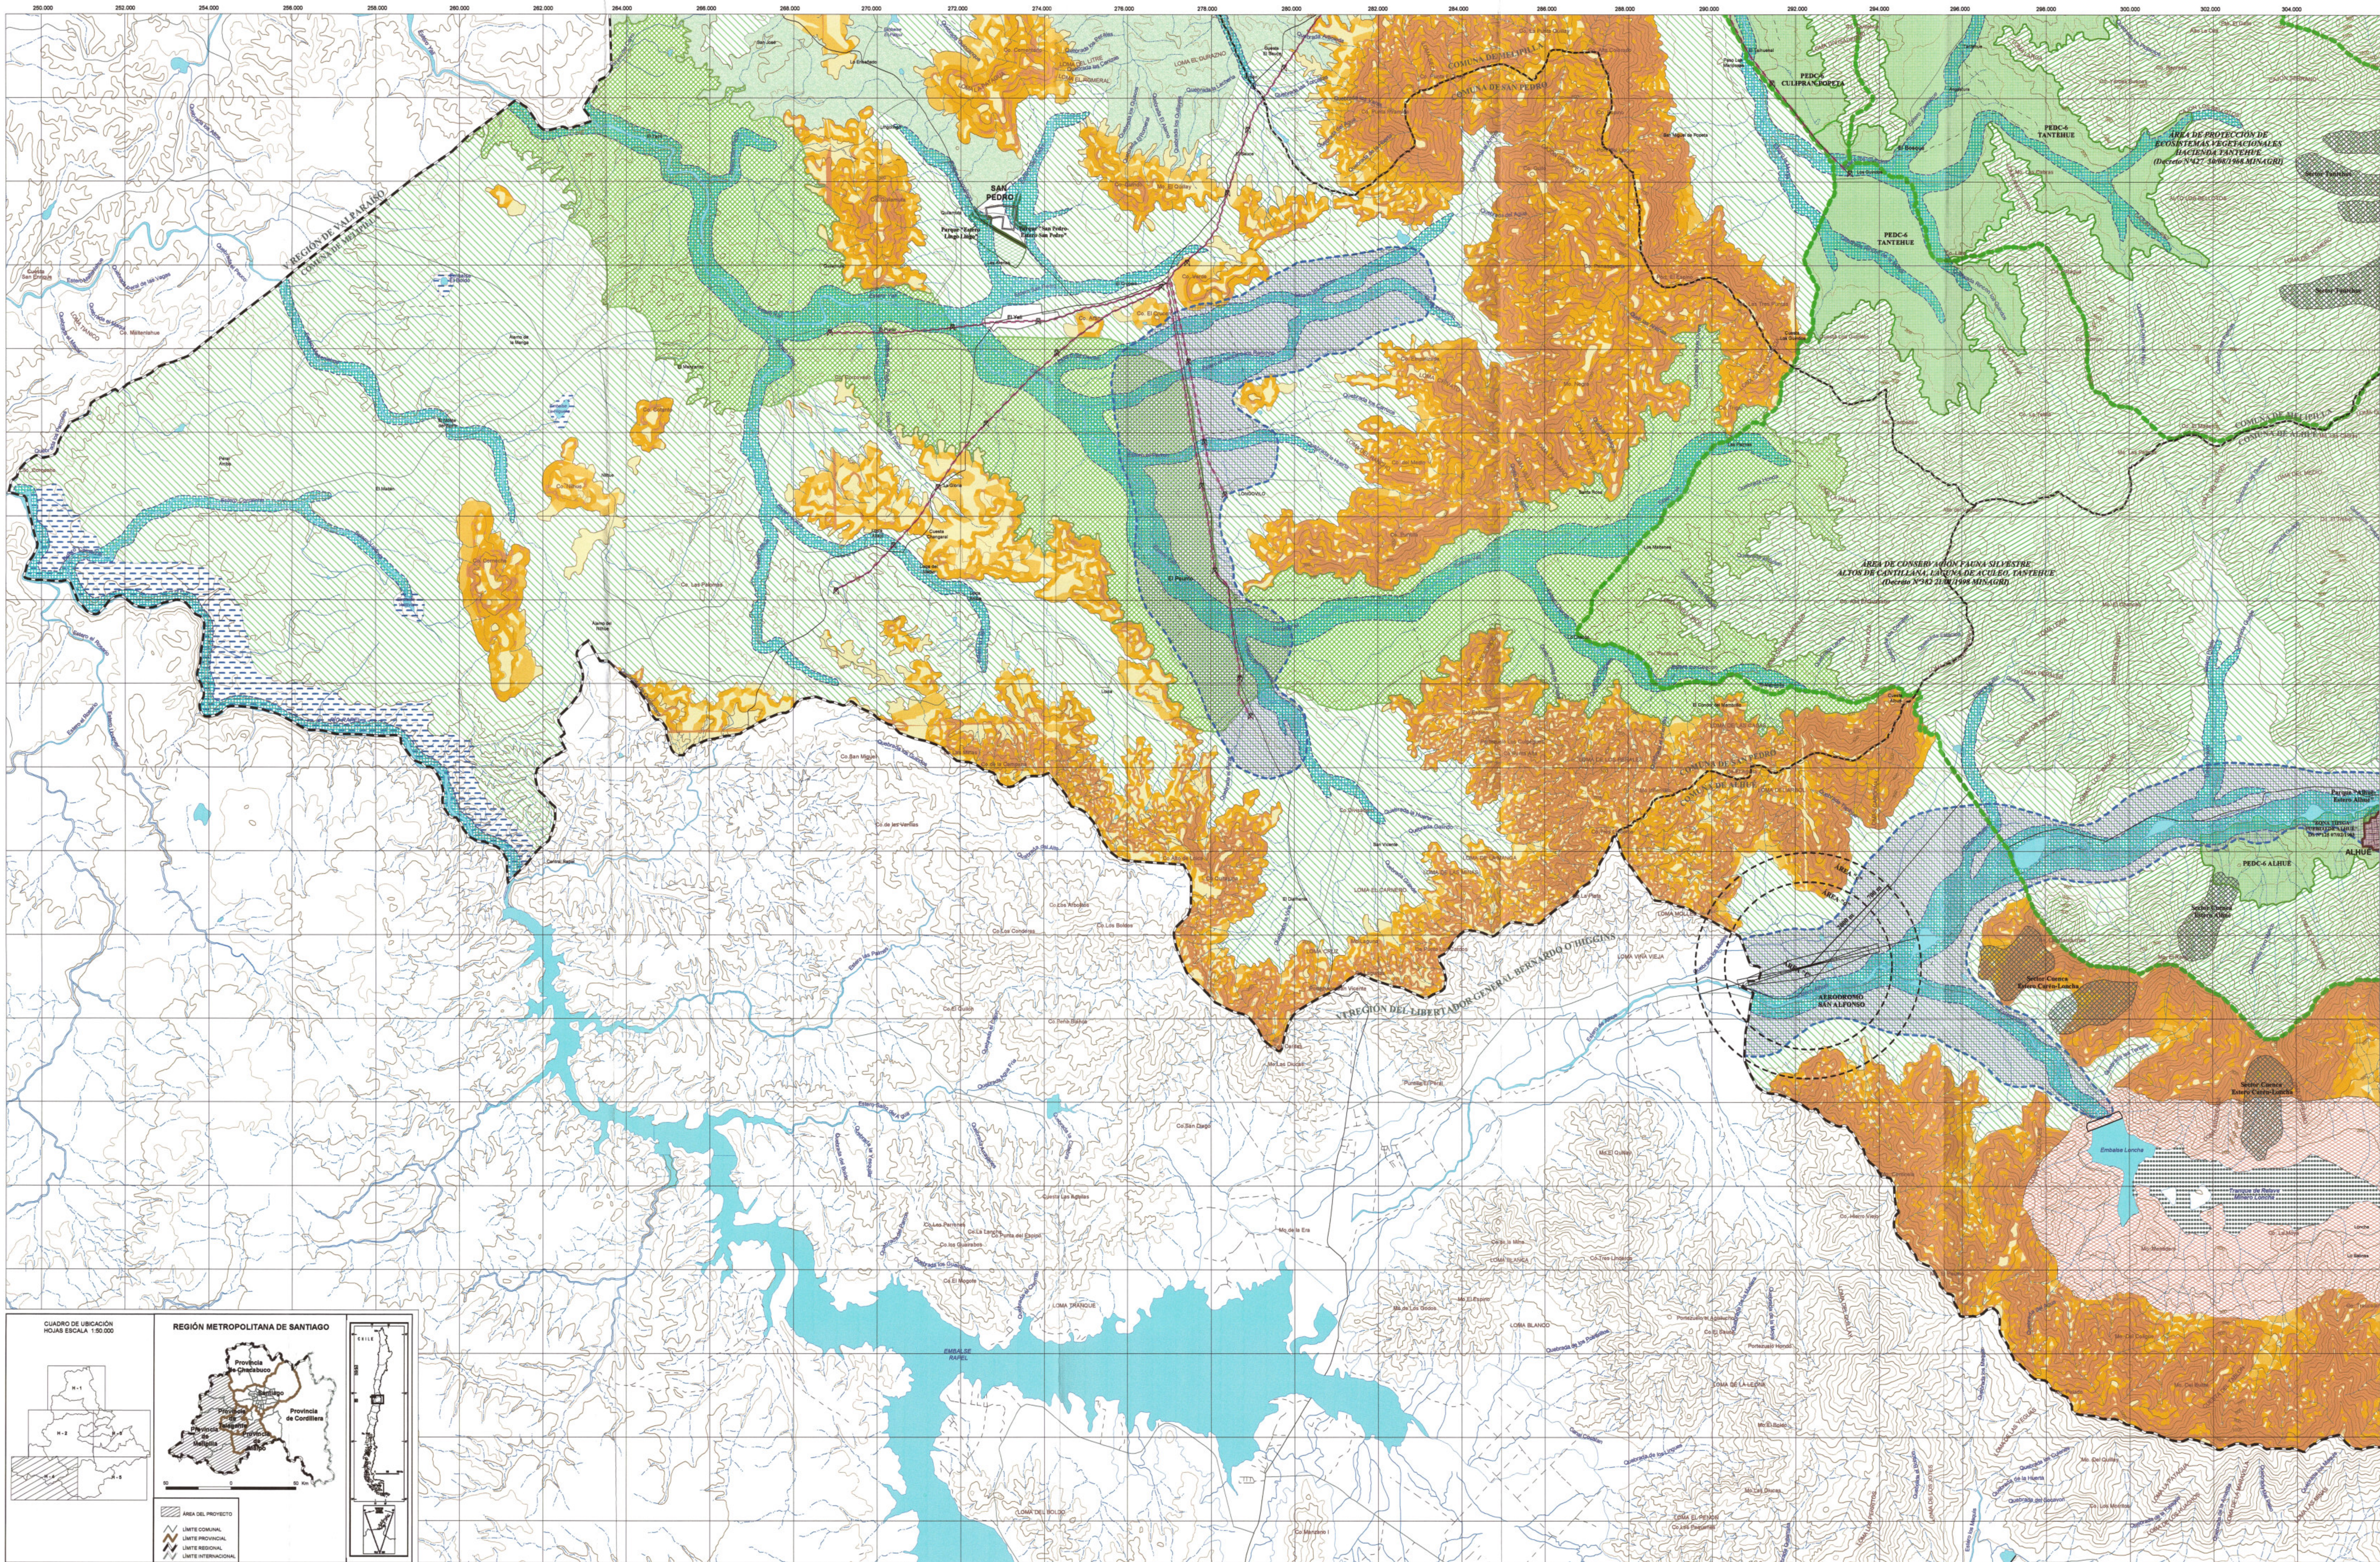

DIVISIÓN POLÍTICO ADMINISTRATIVA

- Límite Regional
- Límite Provincial
- Límite Comunal
- Límite Urbano Oficial

RED VIAL

- Carretera Autopista
- Camino Pavimentado
- Camino con Arreglo Mismo
- Superficie Llena Transitable Tiempo Seco
- Red Urbana
- Línea Férrea

RELIEVE

- Curvas de Nivel
- Equidistancia Curvas de Nivel 50 m

HIDROGRAFÍA

- Ríos y Esteros
- Embalses
- Quebrada Permanente
- Quebrada Intermitente

ÁREA URBANA:

1. ZONA HABITACIONAL MIXTA

- Área Urbana
- Límite Área Urbanizada (Límite Urbano Vigente)

2. SISTEMA METROPOLITANO DE ÁREAS VERDES

- Áreas Verdes y Parques Metropolitanos e Intercomunales
- Área de Valor Histórico Cultural
- Monumento Histórico
- Zona Típica

ÁREA RESTRINGIDA O EXCLUIDA AL DESARROLLO URBANO

1. ÁREA DE RIESGO PARA LOS ASENTAMIENTOS HUMANOS

1.1 RIESGO DE ORIGEN NATURAL POR INUNDACIÓN

- Área de Riesgo de Inundación y Protección de Cuencas Naturales y Cuencas de Aguas
- Área con Napa Frías Superficial
- Suelos de Mal Drenaje

1.2 RIESGO DE ORIGEN GEOFÍSICO ASOCIADO A EVENTOS NATURALES

- Remoción en Masas

1.3 ÁREA DE RIESGO POR ACTIVIDADES PELIGROSAS

- Centro de Estudios Nucleares La Agüita
- Complejo Químico del Ejército

2. ÁREA DE VALOR NATURAL Y/O DE INTERÉS SILVOAGROPECUARIO

2.1 ÁREA DE VALOR NATURAL

- Área de Protección Prioritaria
- Área de Protección Ecológica con Desarrollo Controlado P.E.D.C.E.
- Área de Humedales
- Área Bajo Protección Oficial

2.2 ÁREA DE INTERÉS SILVOAGROPECUARIO

- Área de Interés Agropecuario Exclusivo
- Área de Interés Silvoagropecuario Mixto ISAM
- ISAM 9 Cuenco Externo El Yali
- ISAM 11 Transición
- ISAM 12
- ISAM 13

2.3 ÁREA RESTRINGIDAS POR CORDONES MONTAÑOSOS

- 10-22.0 % Pendiente Suave a Moderada
- 22.1-45.0 % Pendiente Moderada a Fuerte
- >45.1 % Pendiente Fuerte a Escarpada

3. ÁREA DE RESGUARDO POR INFRAESTRUCTURA METROPOLITANA

3.1 ÁREA DE RESGUARDO POR INFRAESTRUCTURA METROPOLITANA

Descripción de Área de Restricción de Aeródromos

- Área "T"
- Área "U"
- Área "V"

3.2 ÁREA DE RESGUARDO DE INFRAESTRUCTURA SANITARIA

- Área de Resguardo Frente de Tratamiento de Aguas Servidas El Trébol
- Planta de Tratamiento de Aguas Servidas El Trébol
- Referencia Sanitario
- Área de Resguardo
- Referencia Sanitario

3.3 ÁREA DE RESGUARDO DE INFRAESTRUCTURA ENERGÉTICA

- Líneas de Transmisión de Energía
- Faja de Protección Líneas de Transmisión de Energía
- Faja de Protección Oleoducto San Fernando Mapo
- Faja de Protección Oleoducto Concón Mapo
- Faja de Protección Oleoducto Gas Andes

3.4 ÁREA DE RESGUARDO DE INFRAESTRUCTURA DE LA GRAN MINERÍA

- Tanques de Retención Minería Loncha
- Resguardo Tanques de Retención

APROBACIÓN GOBIERNO REGIONAL METROPOLITANO - CONSEJO REGIONAL

EL MINISTRO DE FUE QUE SUBSISTE CERTIFICA QUE LA PRESIDENTE MODIFICACIÓN AL PLAN REGULADOR METROPOLITANO DE SANTIAGO PRIMERA APROBACIÓN POR RESOLUCIÓN Nº 15.10.10.04 Y PUBLICADO EN EL BOLETÍN OFICIAL DEL 12.10.2006

SECRETARÍA MINISTERIAL METROPOLITANA

Angelo Andrés Espinoza Duarte Jefe Área de Planificación PRMS
Gladys Vivero López Jefe Unidad de Desarrollo Urbano y Planificación
Angelo Verónica Serrano Madrid Secretaria Ministerial Metropolitana de Vivienda y Urbanismo

EQUIPO TÉCNICO AREA PLANIFICACIÓN BEREM VIVIENDA

Coordinador: Angulo Paula Chavez J. Angulo M. Catalina Sanchez B. Angulo Gabriel Vega G.
Angulo M. Eugenia Paredes H. Angulo Flavia Ornela A. Cantelero A. Claudia Beltrán C.

MINISTERIO DE VIVIENDA Y URBANISMO
SECRETARÍA REGIONAL MINISTERIAL METROPOLITANA

RESTRICCIONES

PLAN REGULADOR METROPOLITANO DE SANTIAGO
MODIFICACIÓN MPRMS 02/02
INCORPORACIÓN COMUNAS DE TALAGANTE, PADRE HURTADO, PEÑAFLOR, EL MONTE, ISLA DE MAIPO, MELIPILLA, CURACAVI, MARÍA PINTO, SAN PEDRO, ALHUE, BUIN Y PAINE

Nº DE PLANO: RMA-PRM-02-01-MGPB-1-C
LÁMINA 4 de 5

Escala: 1:50,000

Fecha: Noviembre 2009