



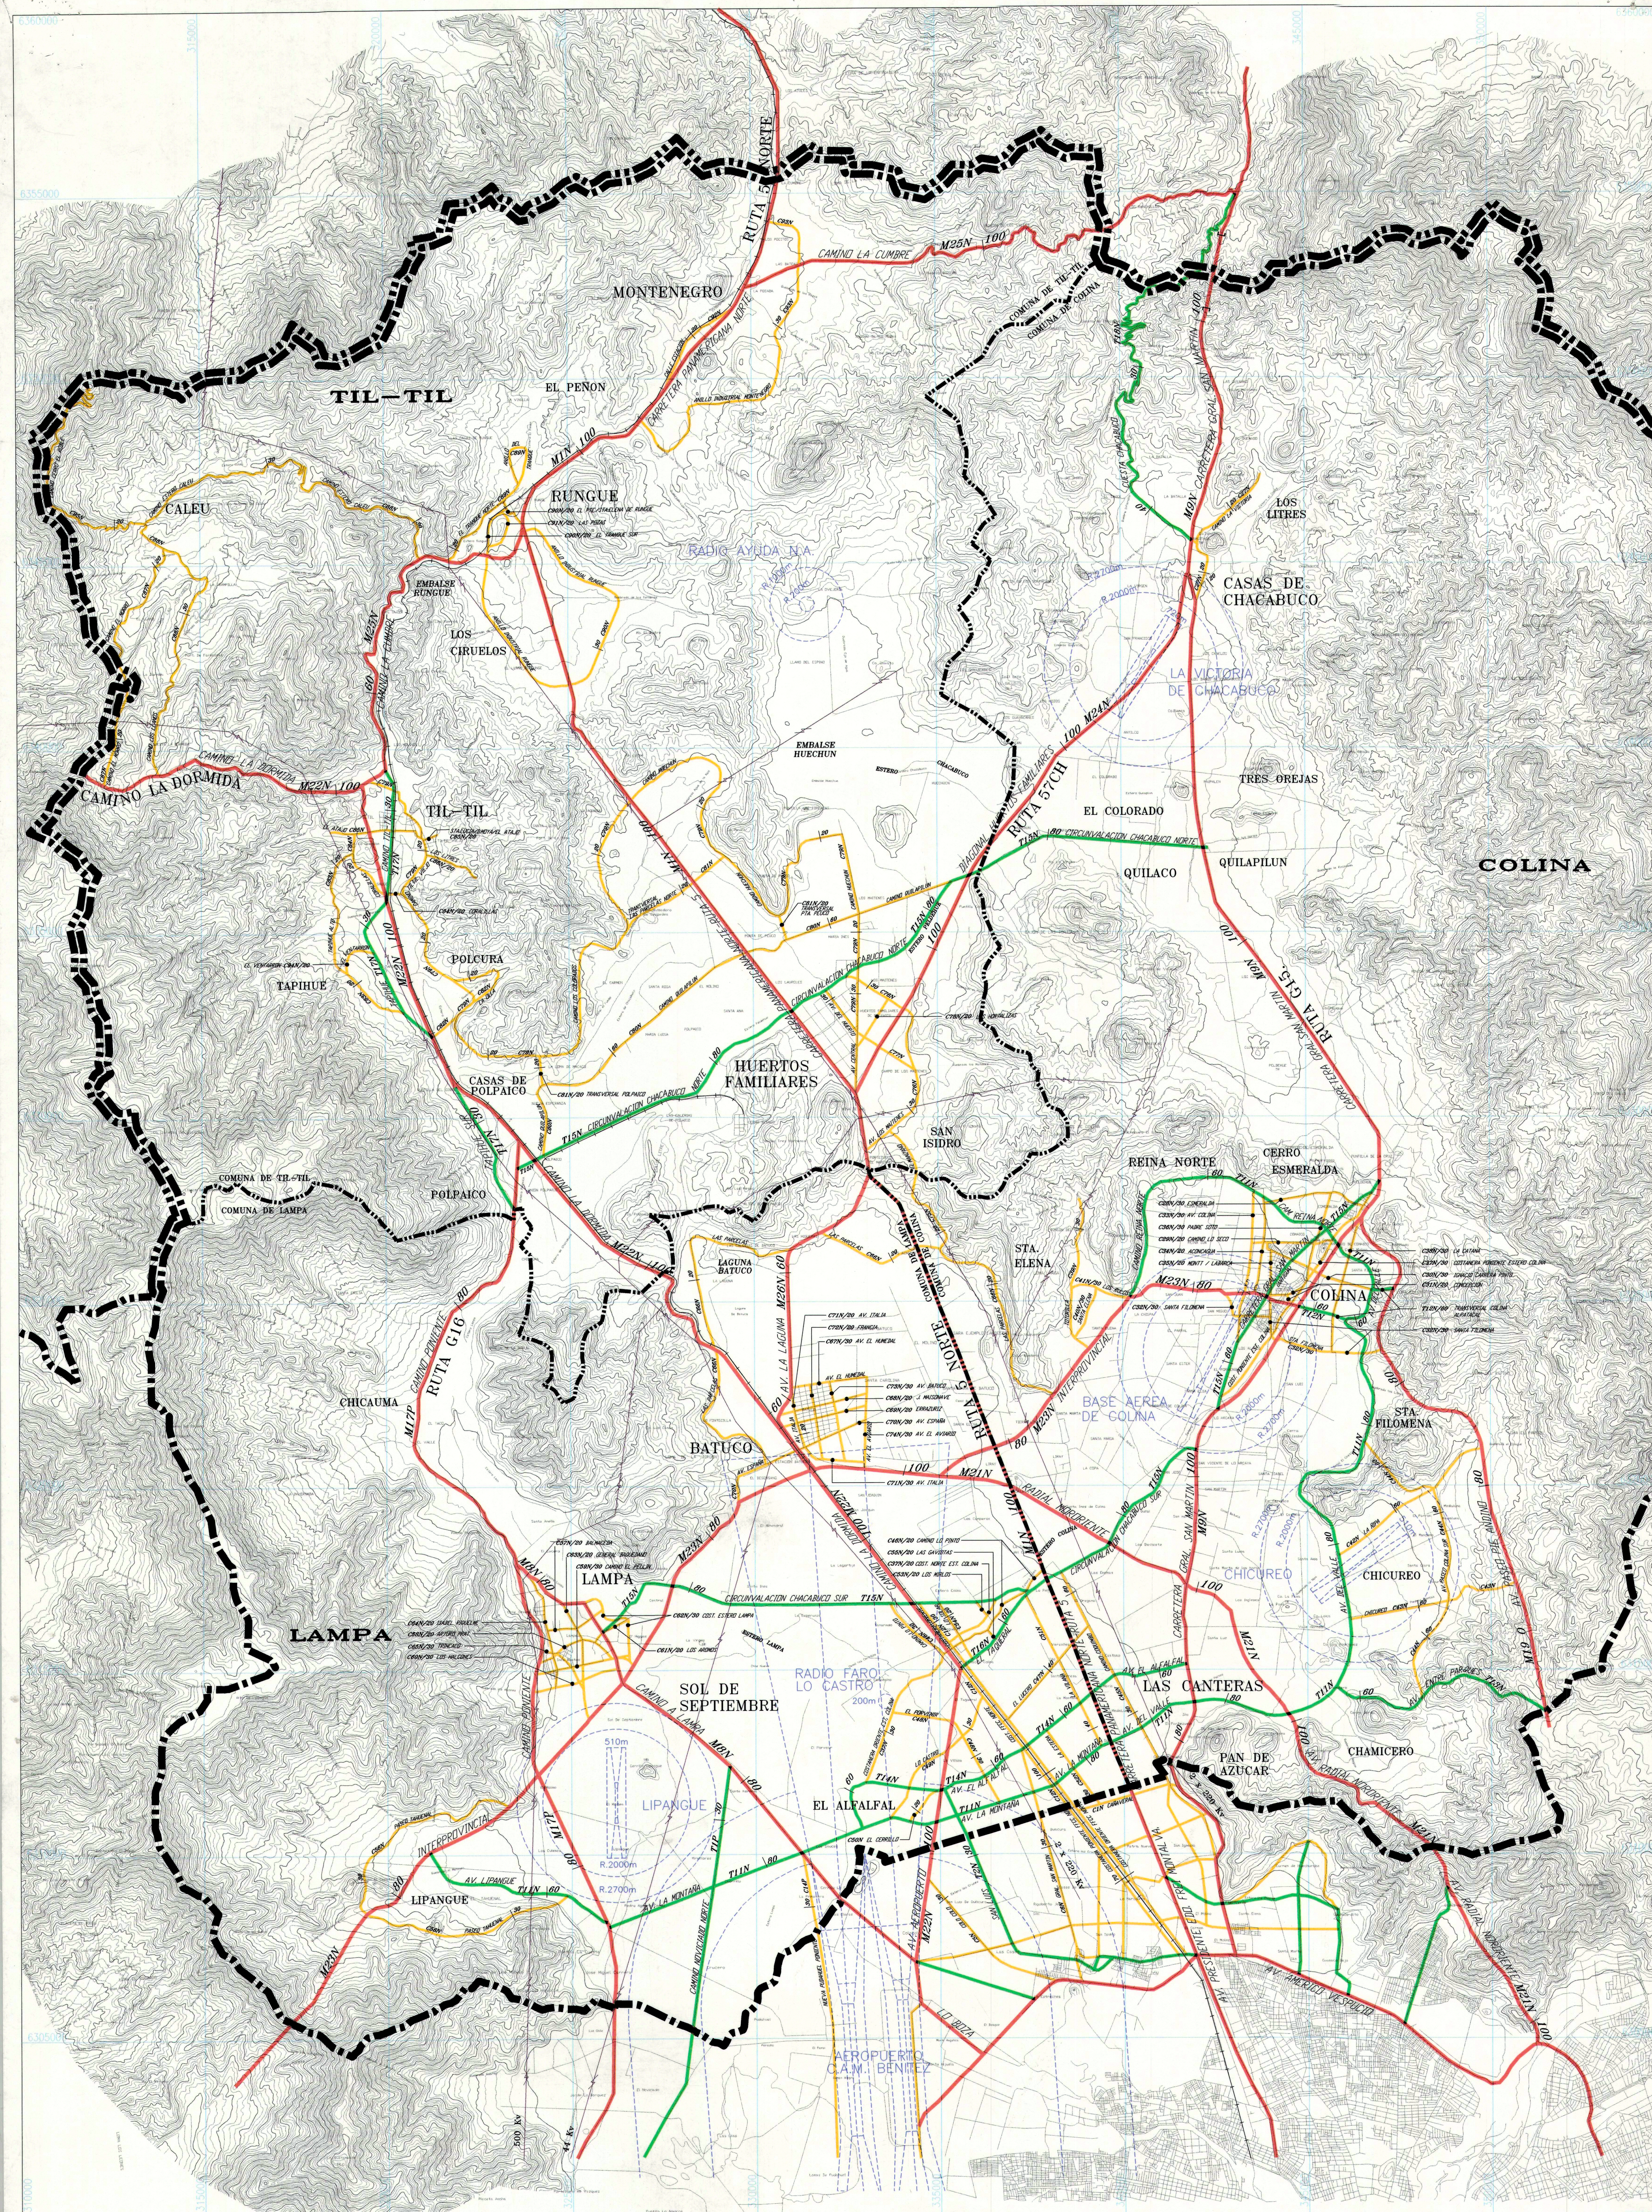

SIMBOLOGIA

- Vias Metropolitanas
- Vias Intercomunales Principales
- Vias Intercomunales
- Ferrocarril
- Lineas Alta Tension
- Areas de Riesgo por Afloramiento Napa Freatica
- Limite Regional
- Limite Provincial
- Limite Comunal

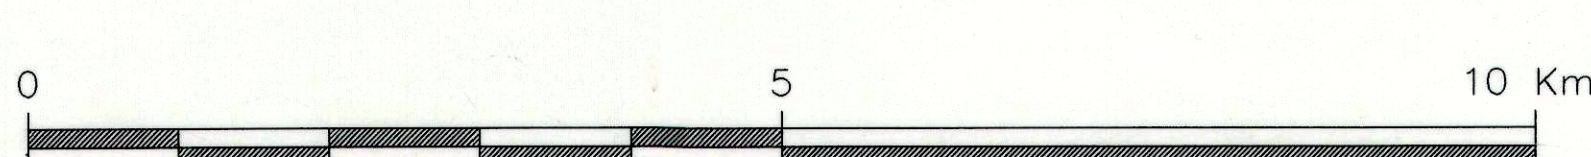

MINISTERIO DE VIVIENDA Y URBANISMO
SECRETARIA MINISTERIAL METROPOLITANA
DEPARTAMENTO DE DESARROLLO URBANO E INFRAESTRUCTURA

PLAN REGULADOR METROPOLITANO DE SANTIAGO

MODIFICACION 95/01 - INCORPORACION
COMUNAS : COLINA / LAMPA / TIL-TIL

INFRAESTRUCTURA DE TRANSPORTE

APROBACION GOBIERNO REGIONAL METROPOLITANO - CONSEJO REGIONAL

El presente Plan Regulador Metropolitano de Santiago, en su version modificada, fue aprobado por el Consejo Regional Metropolitano, en su sesion ordinaria N° 10, del 19 de mayo de 1995, en virtud de lo dispuesto en el artículo 1° de la Ley N° 17.336, de 1994.

SECRETARIO REGIONAL METROPOLITANO

INFORME TECNICO FAVORABLE DIVISION DESARROLLO URBANO / MINVU

ARQUITECTO INFORMANTE: Arqto. Jaime Silva Arancibia
JEFE DIVISION DESARROLLO URBANO

SECRETARIA MINISTERIAL METROPOLITANA

ARQUITECTO: Arqto. Carlos Riquelme Escobedo
JEFE UNIDAD DE PLANEACION

ARQUITECTO: Arqto. Patricia Hernandez Galarza
JEFE DEPTO. DESARROLLO URBANO

ARQUITECTO: Arqto. Sergio Gonzalez Tapia
SECRETARIO MINISTERIAL METROPOLITANO

Alcaldado: Tulo Herrera Sepúlveda
MINISTRO DE F.E.

N° PLANO: RM-PRM95-CH.1.B.

ELABORADO: Rubén Latorre Pizarro
Luis Valenzuela Contreras

FECHA: SEPT. 1996

ESCALA: 1:100.000