SITUACIÓN ANTERIOR AL 4/11/1994

SEGÚN D.S. N°10, MINVU, 1990

SITUACION QUE SE APRUEBA

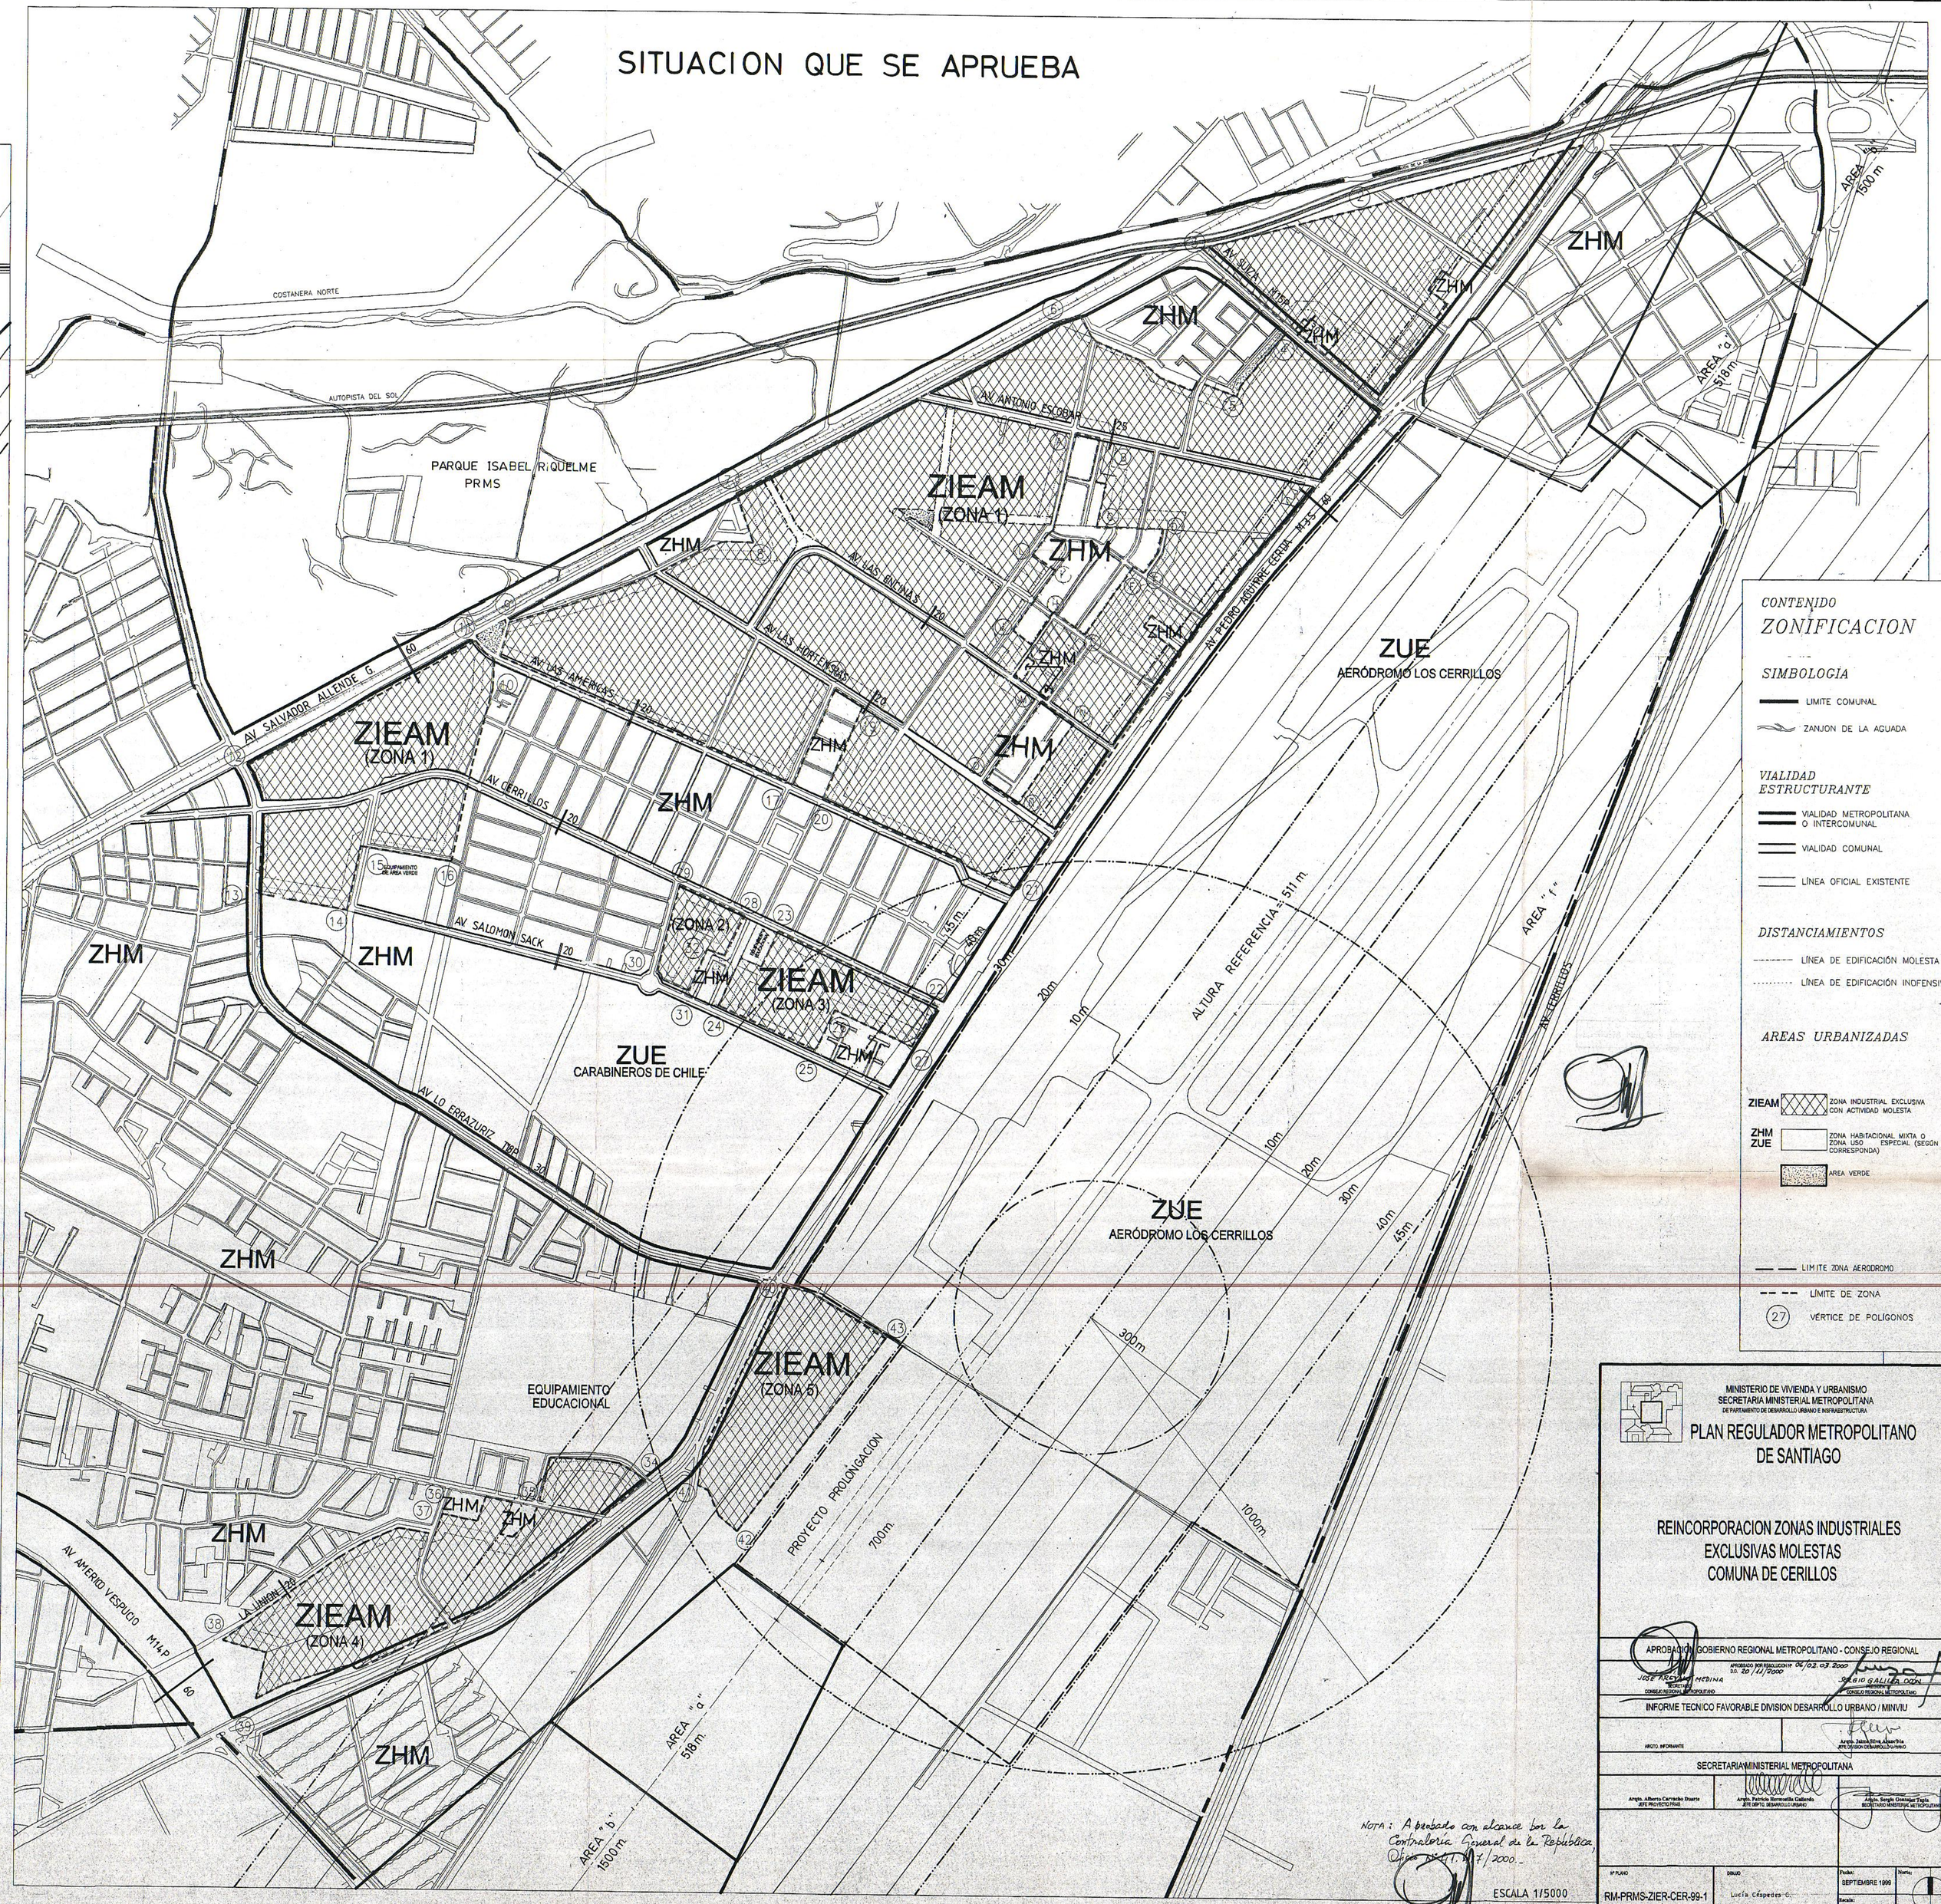

CONTENIDO

ZONIFICACION

SIMBOLOGIA

- LIMITE COMUNAL
- ZANJON DE LA AGUADA

VIALIDAD ESTRUCTURANTE

- VIALIDAD METROPOLITANA O INTERCOMUNAL
- VIALIDAD COMUNAL
- LINEA OFICIAL EXISTENTE

DISTANCIAMIENTOS

- LÍNEA DE EDIFICACIÓN MOLESTA
- LÍNEA DE EDIFICACIÓN INOFENSIVA

AREAS URBANIZADAS

- ZIEAM — ZONA INDUSTRIAL EXCLUSIVA CON ACTIVIDAD MOLESTA
- ZHM, ZUE — ZONA HABITACIONAL MIXTA O ZONA USO ESPECIAL (SEGÚN CORRESPONDA)
- AREA VERDE
- LIMITE ZONA AERODROMO
- LÍMITE DE ZONA
- (27) VÉRTICE DE POLIGONOS

MINISTERIO DE VIVIENDA Y URBANISMO
SECRETARIA MINISTERIAL METROPOLITANA
DEPARTAMENTO DE DESARROLLO URBANO E INFRAESTRUCTURA

PLAN REGULADOR METROPOLITANO DE SANTIAGO

REINCORPORACION ZONAS INDUSTRIALES EXCLUSIVAS MOLESTAS COMUNA DE CERILLOS

APROBADO GOBIERNO REGIONAL METROPOLITANO - CONSEJO REGIONAL

Acuerdo del Consejo Sesión 26/02/02 Acta
Res. 20/11/2000

JOSE PASCUAL MEDINA
CONSEJERO REGIONAL METROPOLITANO

PABLO ALIAGA DOCH
CONSEJERO REGIONAL METROPOLITANO

INFORME TECNICO FAVORABLE DIVISION DESARROLLO URBANO / MINVU

ORDTO. INFORMANTE

Arquo. Sandra Aguirre Aguirre
JEFE DIVISION DESARROLLO URBANO

SECRETARIA MINISTERIAL METROPOLITANA

Arquo. Alberto Carrasco Duarte
JEFE PROYECTO PRMS

Arquo. Patricio Benavente Galleguillos
JEFE DEPTO. DESARROLLO URBANO

Arquo. Sergio Gonzalez Tapia
JEFE DEPTO. INFRAESTRUCTURA

Nº PLANO	DIBUJO	Fecha: SEPTIEMBRE 1999	Norte
RM-PRMS-ZIER-CER-99-1	Lucía Cárdenas G.	Escala: 1:5.000 ; 1:10.000	

Nota: Aprobado con alcance por la Contraloría General de la República Oficio 20777/07/2000

ACAD DC: 1796/SEPT_99/17965000.dwg