


PLANTA PRIMER PISO  
ESCALA 1:50

PLANTA PRIMER PISO  
ESCALA 1:50

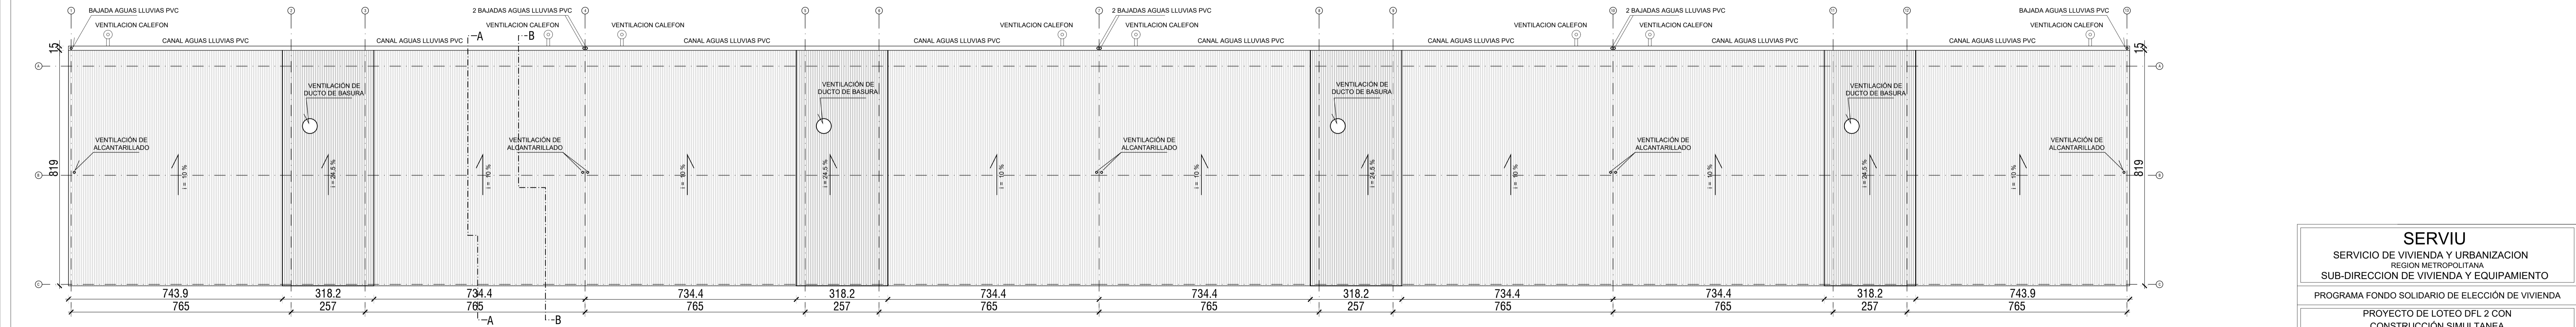

PLANTA CUBIERTA  
ESCALA 1:75

PLANTA CUBIERTA  
ESCALA 1:75

**DETALLE SUPERFICIE DEPTO. B1**

SUPERFICIE "a" = 7,745 x 6,425 = 49,781 m<sup>2</sup>  
 SUPERFICIE "b" = 4,345 x 1,265 = 5,496 m<sup>2</sup>  
 SUPERFICIE "c" = 1,765 x 1,45 = 2,559 m<sup>2</sup>  
 SUPERFICIE "d" = 1,95 x 1,22 / 2 = 1,190 m<sup>2</sup>  
**TOTAL SUPERFICIE DEPTO. TIPO B1 = 59,01 m<sup>2</sup>**

**DETALLE SUPERFICIE DEPTO. B2**

SUPERFICIE "a" = 7,745 x 6,425 = 49,781 m<sup>2</sup>  
 SUPERFICIE "b" = 4,345 x 1,265 = 5,496 m<sup>2</sup>  
 SUPERFICIE "c" = 1,765 x 1,45 = 2,559 m<sup>2</sup>  
 SUPERFICIE "d" = 1,95 x 1,22 / 2 = 1,190 m<sup>2</sup>  
**TOTAL SUPERFICIE DEPTO. TIPO B2 = 59,78 m<sup>2</sup>**

**DETALLE SUPERFICIE ESPACIO COMUN ESCALERA DE EDIFICIOS EN 1ER PISO**

SUPERFICIE "a" = 2,615 x 2,38 = 6,224 m<sup>2</sup>  
 SUPERFICIE "b" = (2,38 x 2,38) + 5,6644 / 2 = 2,832 m<sup>2</sup>  
 SUPERFICIE "c" = 1,2 x 2,695 = 3,234 m<sup>2</sup>  
 SUPERFICIE "d" = 1,515 x 1,18 = 1,788 m<sup>2</sup>  
 SUPERFICIE "e" = (1,18 x 1,18) + 1,3524 / 2 = 0,696 m<sup>2</sup>  
**TOTAL SUPERFICIE = 14,77 m<sup>2</sup>**

**DETALLE SUPERFICIE ESPACIO COMUN ESCALERA DE EDIFICIOS EN 2DO, 3ER, 4TO Y 5TO PISO**

SUPERFICIE "a" = 2,615 x 2,38 = 6,224 m<sup>2</sup>  
 SUPERFICIE "b" = (2,38 x 2,38) + 5,6644 / 2 = 2,832 m<sup>2</sup>  
 SUPERFICIE "c" = 1,2 x 2,695 = 3,234 m<sup>2</sup>  
**TOTAL SUPERFICIE = 12,64 m<sup>2</sup>**

**SUPERFICIES CONSTRUIDAS EDIFICIO 3**

PRIMER PISO				
TIPO DE SUPERFICIE	SUPERFICIE	CANTIDAD	TOTAL	
DEPTO. TIPO B1	59,01 m <sup>2</sup>	2	118,02 m <sup>2</sup>	
DEPTO. TIPO B2	59,78 m <sup>2</sup>	6	358,68 m <sup>2</sup>	
ESCALERA COMUN	14,77 m <sup>2</sup>	4	59,08 m <sup>2</sup>	
<b>SUPERFICIE TOTAL PRIMER PISO</b>			<b>535,78 m<sup>2</sup></b>	

SEGUNDO PISO				
TIPO DE SUPERFICIE	SUPERFICIE	CANTIDAD	TOTAL	
DEPTO. TIPO B1	59,78 m <sup>2</sup>	2	119,56 m <sup>2</sup>	
DEPTO. TIPO B2	59,01 m <sup>2</sup>	6	354,06 m <sup>2</sup>	
ESCALERA COMUN	12,64 m <sup>2</sup>	4	50,56 m <sup>2</sup>	
<b>SUPERFICIE TOTAL SEGUNDO PISO</b>			<b>524,18 m<sup>2</sup></b>	

TERCERO PISO				
TIPO DE SUPERFICIE	SUPERFICIE	CANTIDAD	TOTAL	
DEPTO. TIPO B1	59,78 m <sup>2</sup>	2	119,56 m <sup>2</sup>	
DEPTO. TIPO B2	59,01 m <sup>2</sup>	6	354,06 m <sup>2</sup>	
ESCALERA COMUN	12,64 m <sup>2</sup>	4	50,56 m <sup>2</sup>	
<b>SUPERFICIE TOTAL TERCER PISO</b>			<b>524,18 m<sup>2</sup></b>	


CUARTO PISO				
TIPO DE SUPERFICIE	SUPERFICIE	CANTIDAD	TOTAL	
DEPTO. TIPO B1	59,78 m <sup>2</sup>	2	119,56 m <sup>2</sup>	
DEPTO. TIPO B2	59,01 m <sup>2</sup>	6	354,06 m <sup>2</sup>	
ESCALERA COMUN	12,64 m <sup>2</sup>	4	50,56 m <sup>2</sup>	
<b>SUPERFICIE TOTAL CUARTO PISO</b>			<b>524,18 m<sup>2</sup></b>	

QUINTO PISO				
TIPO DE SUPERFICIE	SUPERFICIE	CANTIDAD	TOTAL	
DEPTO. TIPO B1	59,78 m <sup>2</sup>	2	119,56 m <sup>2</sup>	
DEPTO. TIPO B2	59,01 m <sup>2</sup>	6	354,06 m <sup>2</sup>	
ESCALERA COMUN	12,64 m <sup>2</sup>	4	50,56 m <sup>2</sup>	
<b>SUPERFICIE TOTAL QUINTO PISO</b>			<b>524,18 m<sup>2</sup></b>	

SUPERFICIE TOTAL EDIFICIO 3				
TIPO DE SUPERFICIE	SUPERFICIE	CANTIDAD	TOTAL	
<b>SUPERFICIE TOTAL EDIFICIO 3</b>			<b>2.629,42 m<sup>2</sup></b>	



**SERVIU**  
 SERVICIO DE VIVIENDA Y URBANIZACION  
 REGION METROPOLITANA  
 SUB-DIRECCION DE VIVIENDA Y EQUIPAMIENTO

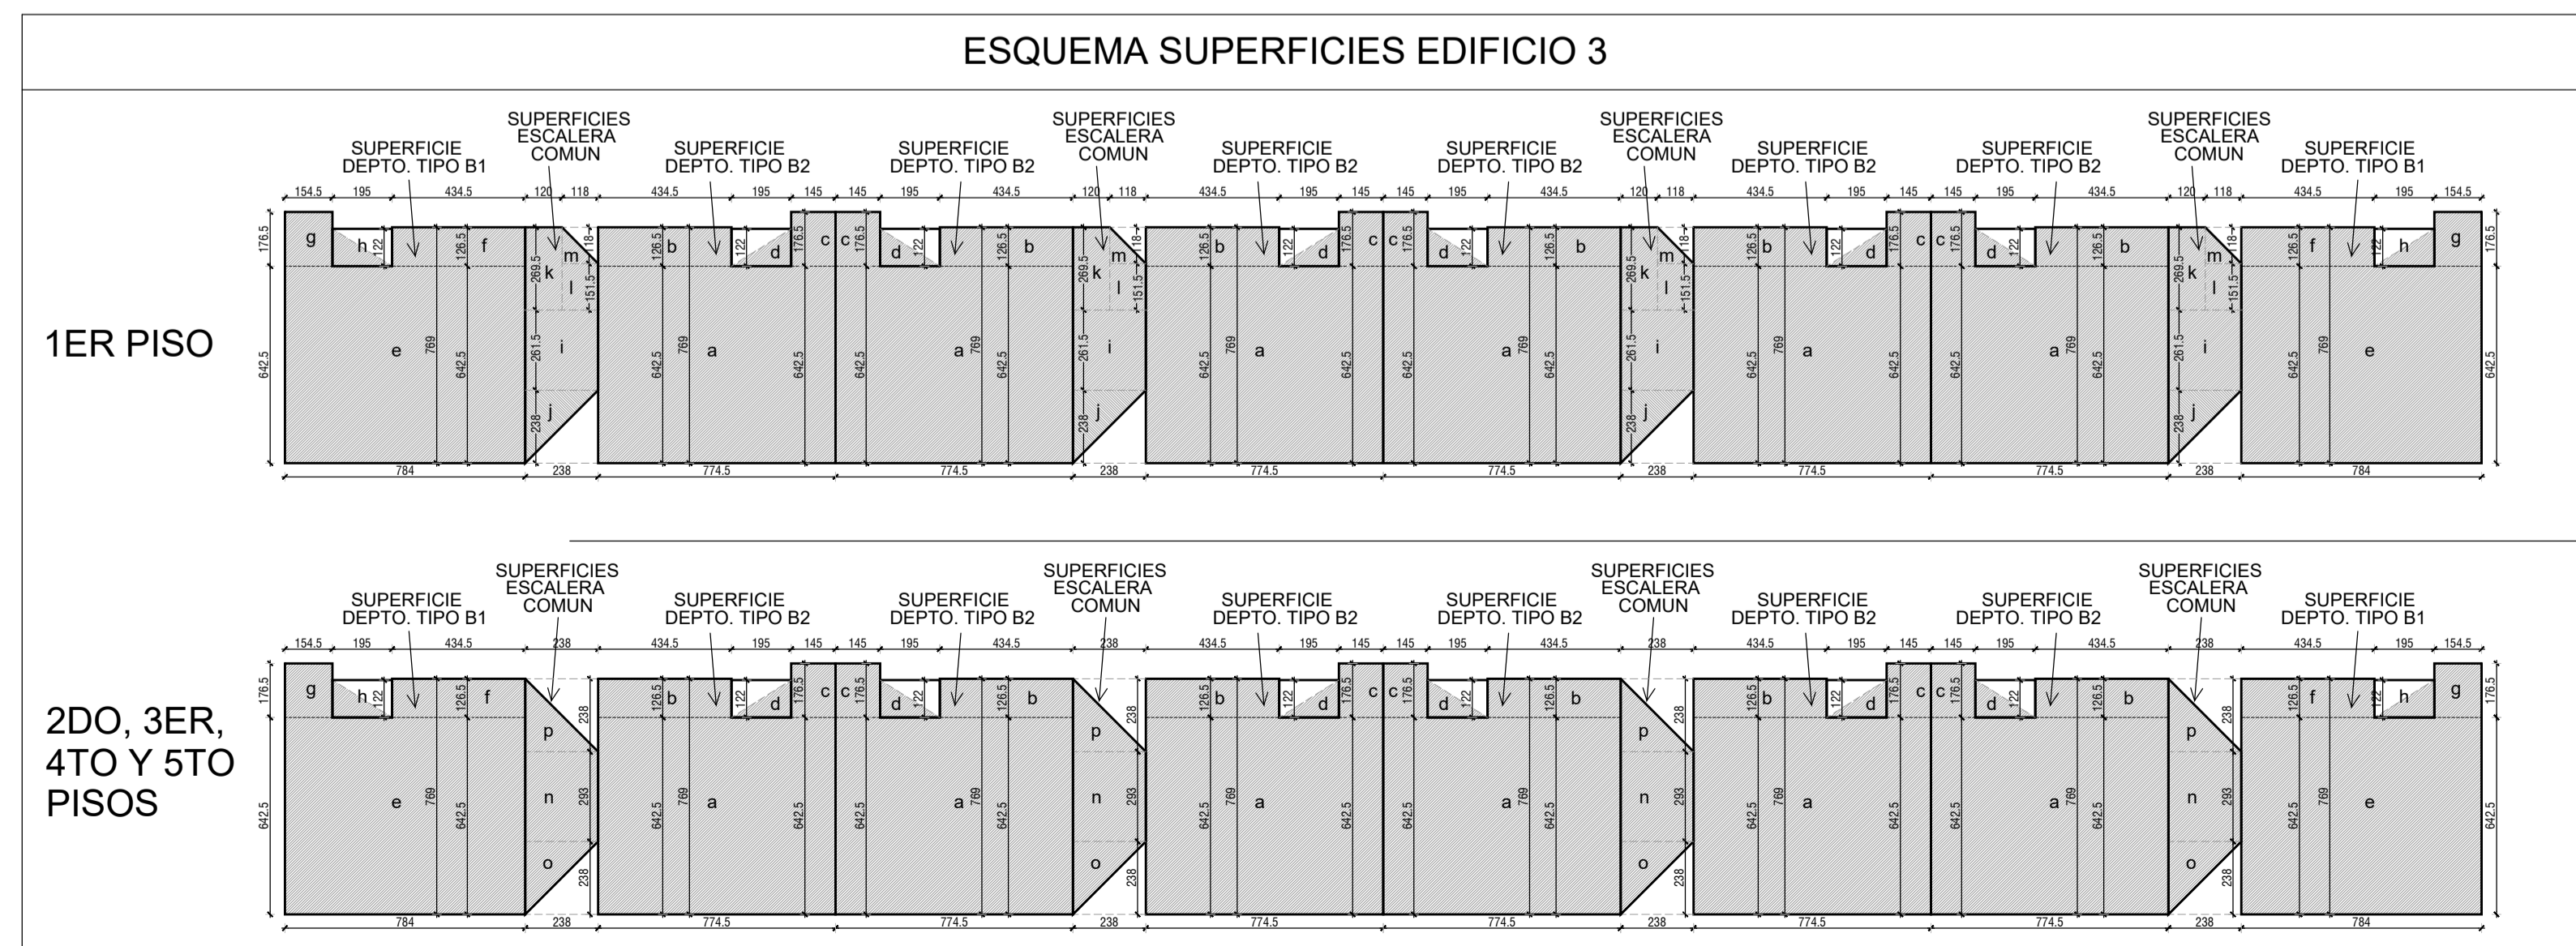PROGRAMA FONDO SOLIDARIO DE ELECCION DE VIVIENDA

PROYECTO DE LOTEO DFL 2 CON  
 CONSTRUCCION SIMULTANEA  
 AV. MARISCAL  
 COMUNA DE SAN BERNARDO

CONTENIDO:  
 PLANOS DE ARQUITECTURA VIVIENDA DS49  
 EDIFICIO TIPO 3 - TIPOLOGIA B1 - B2

COMUNA: <b>SAN BERNARDO</b>	FECHA: <b>SEPTIEMBRE-2020</b>	ESCALAS: <b>INDICADAS</b>
PROYECTO: FRANCISCO VERGARA ARTHUR PATRICIO MIRANDA LACLOTTE	PROPIETARIO: SERVIU REGION METROPOLITANA REVISOR ESTUDIOS	ENTIDAD PATROCINANTE: INMOBILIARIA CONCRECA DOS LTDA SERVIU REGION METROPOLITANA REPRESENTANTES LEGALES: ENRIQUE PAVEZ MATORANA

**APROBACION SERVIU METROPOLITANO**

EL PRESENTE PLANO HA SIDO APROBADO CON FECHA:

REVISOR ESTUDIOS	JEFE / COORDINADOR UNIDAD
------------------	---------------------------

CARPETA N° 1 DE 1      PLANO N° 14

N°	MODIFICACION	FIRMA	FECHA
----	--------------	-------	-------