


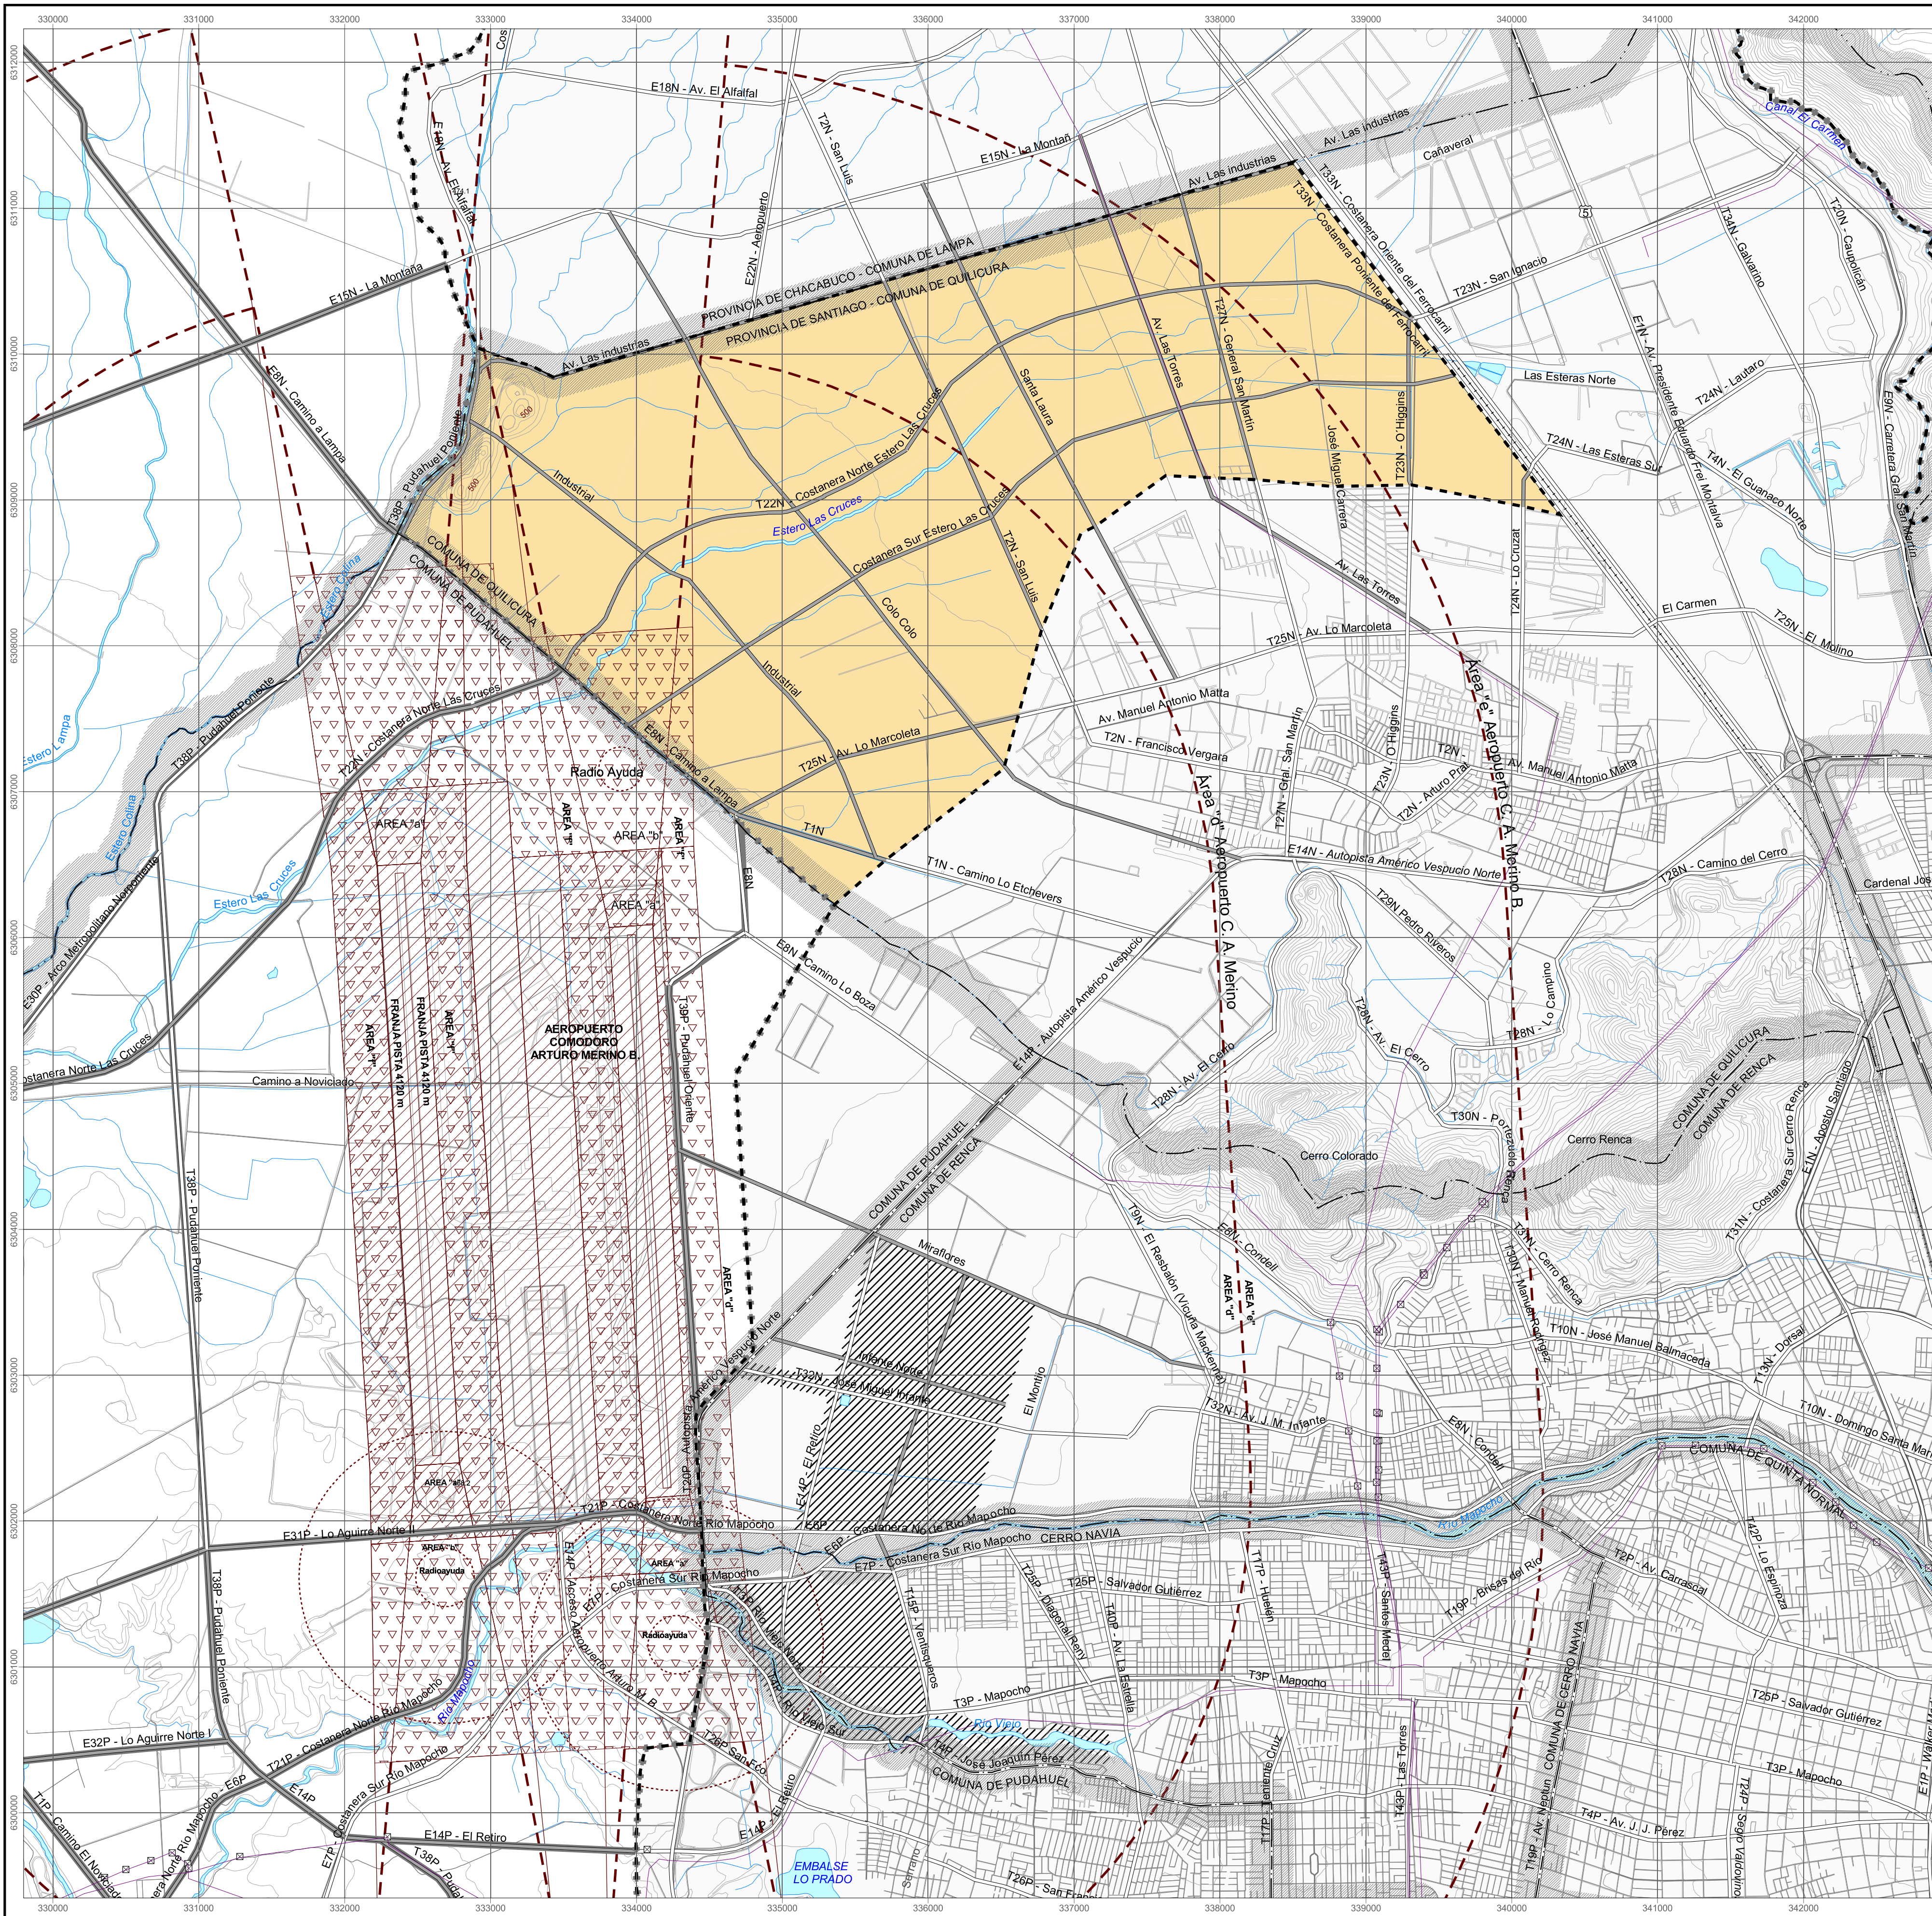

CARTOGRAFÍA BASE

DIVISIÓN POLÍTICO ADMINISTRATIVA

- Limite Comunal
- Limite Provincial

HIDROGRAFÍA

- Ríos - Esteros

VIALIDAD

- Red Vial
- Línea Ferrea

RELIEVE

- Curva Índice
- Curva Secundaria

A. ÁREA URBANA METROPOLITANA

1. ÁREA URBANIZADA

- Limite Urbano
- Área Urbanizada
- Área Urbanizada Reconversión Uso de Suelo
- Vialidad PRMS Área Urbanizada

2. ÁREA EXTENSIÓN URBANA

- Limite Urbanizable
- Área Urbanizable
- Vialidad PRMS Área Ubanizable
- Vialidad PRMS Área Ubanizable Conectividad Periférica Metropolitana

B. ÁREAS CON RESTRICCIÓN POR RIESGO


RESGUARDO INFRAESTRUCTURA METROPOLITANA

- De Aeropuerto, Aeródromo y Radio Ayuda
- Trazado Indicativo Áreas de Protección de Aeródromos
- Aeropuerto, Aeródromo
- Áreas de Protección de Aeródromo en Zona de Mayor Riesgo

V. 0

V. 1

Junio 09

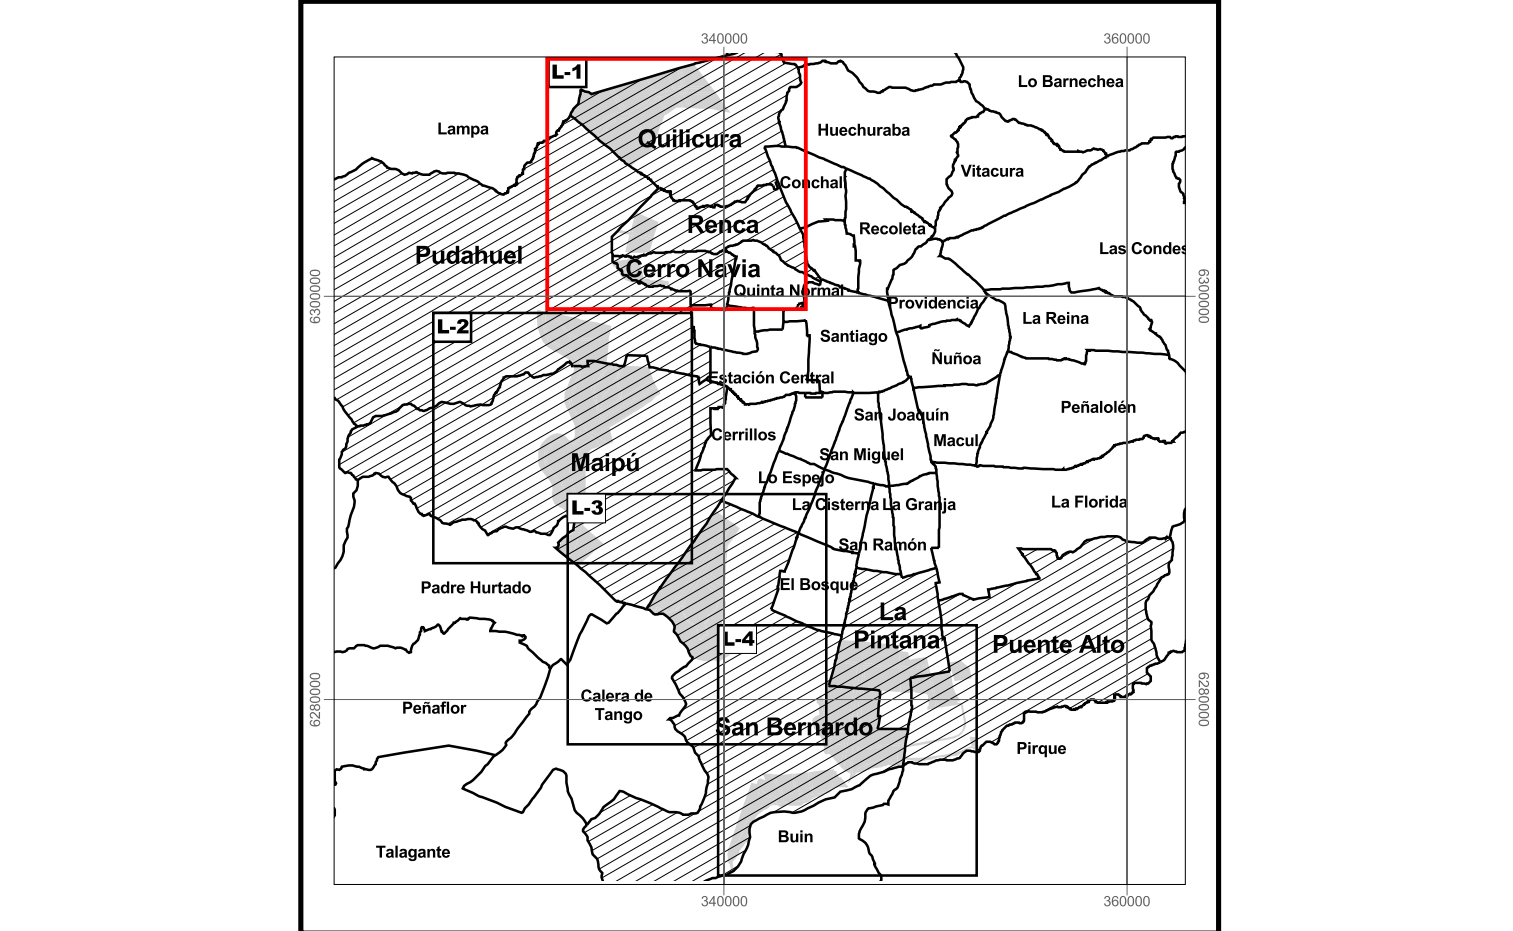

MINISTERIO DE VIVIENDA Y URBANISMO
SECRETARÍA REGIONAL MINISTERIAL METROPOLITANA
DEPARTAMENTO DE DESARROLLO URBANO E INFRAESTRUCTURA

PLAN REGULADOR METROPOLITANO DE SANTIAGO
MODIFICACIÓN MPRMS - 100
ACTUALIZACIÓN EXTENSIÓN URBANA Y RECONVERSIÓN
RESTRICCIÓN POR RIESGO
Sector Norte:
Comunas de Quilicura, Renca, Cerro Navia y Pudahuel

APROBACIÓN GOBIERNO REGIONAL METROPOLITANO - CONSEJO REGIONAL
EL MINISTRO DE FE QUE SUSCRIBE CERTIFICA QUE LA PRESENTE MODIFICACIÓN AL PLAN REGULADOR METROPOLITANO DE SANTIAGO-PRMS, FUE APROBADO POR RESOLUCIÓN N° DEL Y PUBLICADO EN EL DIARIO OFICIAL DEL

MINISTRO DE FE / SECRETARIO EJECUTIVO
CONSEJO REGIONAL METROPOLITANO

Intendente Región Metropolitana
PRESIDENTE
CONSEJO REGIONAL METROPOLITANO

SECRETARÍA MINISTERIAL METROPOLITANA DE VIVIENDA Y URBANISMO

Alberto Carvacho Duarte
Arquitecto
JEFE ÁREA DE PLANIFICACIÓN PRMS

Javier Wood Larrain
Geógrafo
JEFE DEPARTAMENTO DE DESARROLLO URBANO E INFRAESTRUCTURA

Carlos Estevez Valencia
Abogado
SECRETARIO MINISTERIAL METROPOLITANO DE VIVIENDA Y URBANISMO

Nº DE PLANO:
RM-PRM-08-100 - R
Lámina 2 de 5

1:25000

Cartografía Base, Compilación escala 1:50.000
(GM - GeoCen)
Elipsoide de Referencia Internacional 1924
Datum Provisorio Sudamericano 1956, Huso 19
Proyección UTM

Archivo: r_rm-prm-08-100_v6.apr

D:\Modificación PRMS 09\MODIFICACIÓN MPRMS - 100\Apr Versión_6