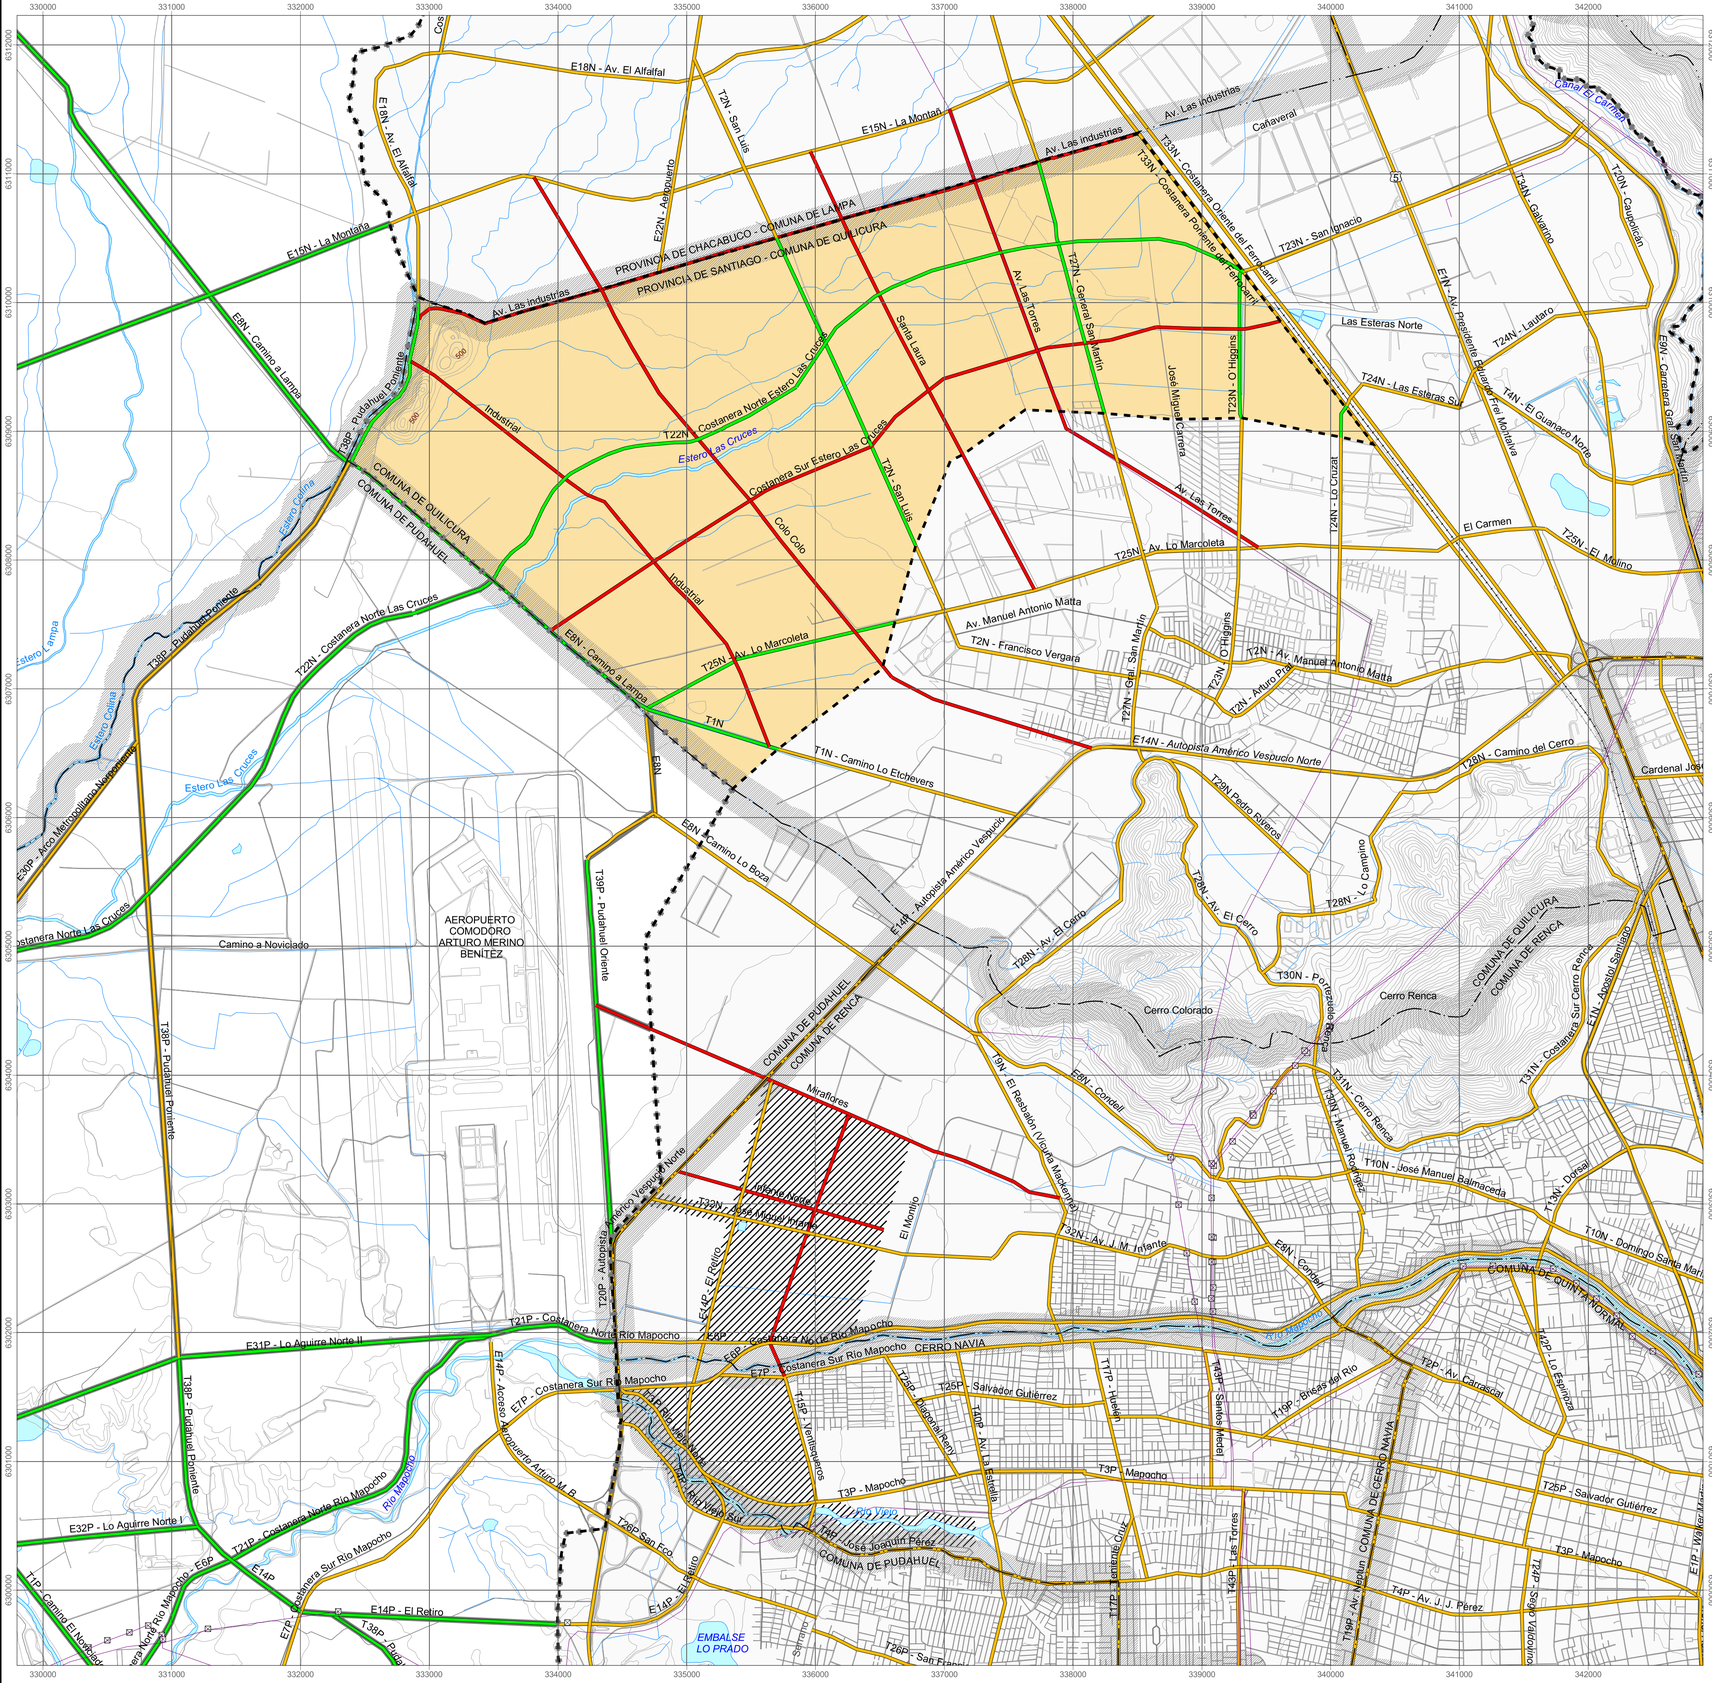

CARTOGRAFÍA BASE

DIVISIÓN POLÍTICO ADMINISTRATIVA
- Límite Comunal
- Límite Provincial

RELIEVE
- Curva Índice
- Curva Secundaria

HIDROGRAFÍA
- Ríos - Esteros

VIALIDAD
- Red Vial
- Línea Ferrea

ÁREA URBANA METROPOLITANA

1. ÁREA URBANA
- Límite Urbano
- Área Urbanizada
- Área Reconversión Uso de Suelo
- Vialidad PRMS Área Urbanizada

2. ÁREA EXTENSIÓN URBANA
- Límite Urbanizable
- Área Urbanizable
- Vialidad Supletoria
- Vialidad PRMS Área Ubanizable
- Vialidad PRMS Área Ubanizable Conectividad Periférica Metropolitana

V. 0	V. 1				
Dic. 08	Feb. 09	Junio 09			

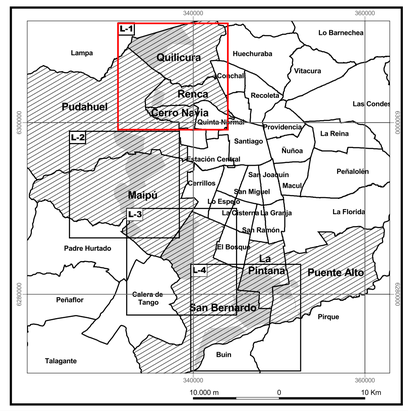

GOBIERNO DE CHILE
SEREMI METROPOLITANA VIVIENDA URBANISMO

MINISTERIO DE VIVIENDA Y URBANISMO
SECRETARÍA REGIONAL MINISTERIAL METROPOLITANA
DEPARTAMENTO DE DESARROLLO URBANO E INFRAESTRUCTURA

PLAN REGULADOR METROPOLITANO DE SANTIAGO

MODIFICACIÓN MPRMS - 100
ACTUALIZACIÓN EXTENSIÓN URBANA Y RECONVERSIÓN

VIALIDAD
Sector Norte:
Comunas de Quilicura, Renca, Cerro Navia y Pudahuel

APROBACIÓN GOBIERNO REGIONAL METROPOLITANO - CONSEJO REGIONAL

EL MINISTRO DE FE QUE SUSCRIBE CERTIFICA QUE LA PRESENTE MODIFICACIÓN AL PLAN REGULADOR METROPOLITANO DE SANTIAGO-PRMS, FUE APROBADO POR RESOLUCIÓN Nº ..... DEL ..... Y PUBLICADO EN EL DIARIO OFICIAL DEL .....

MINISTRO DE FE / SECRETARIO EJECUTIVO
CONSEJO REGIONAL METROPOLITANO

Intendente Región Metropolitana
PRESIDENTE
CONSEJO REGIONAL METROPOLITANO

SECRETARÍA MINISTERIAL METROPOLITANA DE VIVIENDA Y URBANISMO

Alberto Carvacho Duarte
Arquitecto
JEFE ÁREA DE PLANIFICACIÓN PRMS

Javier Wood Larraín
Geógrafo
JEFE DEPARTAMENTO DE DESARROLLO URBANO E INFRAESTRUCTURA

Carlos Estevez Valencia
Abogado
SECRETARIO MINISTERIAL METROPOLITANO DE VIVIENDA Y URBANISMO

Nº DE PLANO:
RM-PRM-08-100 - V
Lámina 1 de 4

500 0 500 1000 m
1:25000

Cartografía Base, Compilación escala 1:50.000
IGM - GeoCen
Elipsoide de Referencia Internacional 1924
Datum Provisorio Sudamericano 1956, Huso 19
Proyección UTM

N

Archivo: v_rm-prm-08-100 _v6.apr

D:\Modificación PRMS 09\MODIFICACIÓN MPRMS - 100\Apr Versión_6