

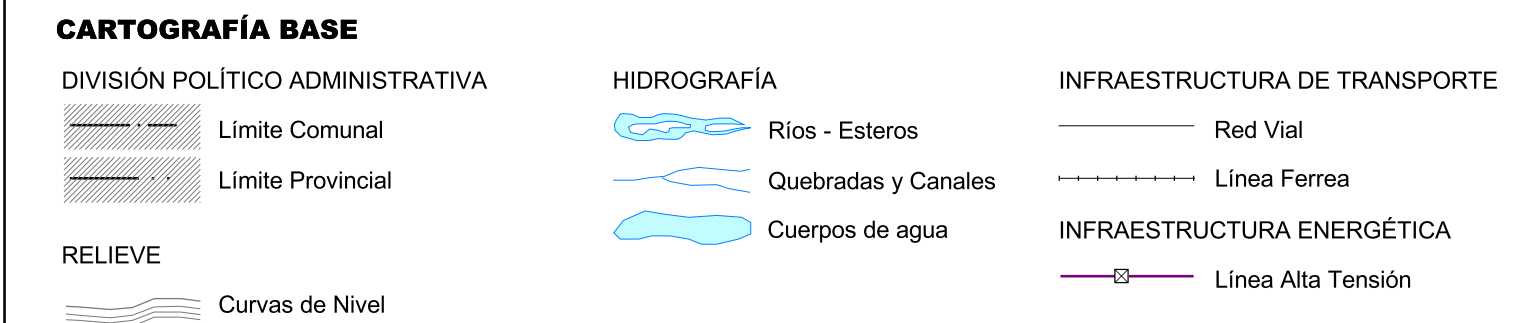
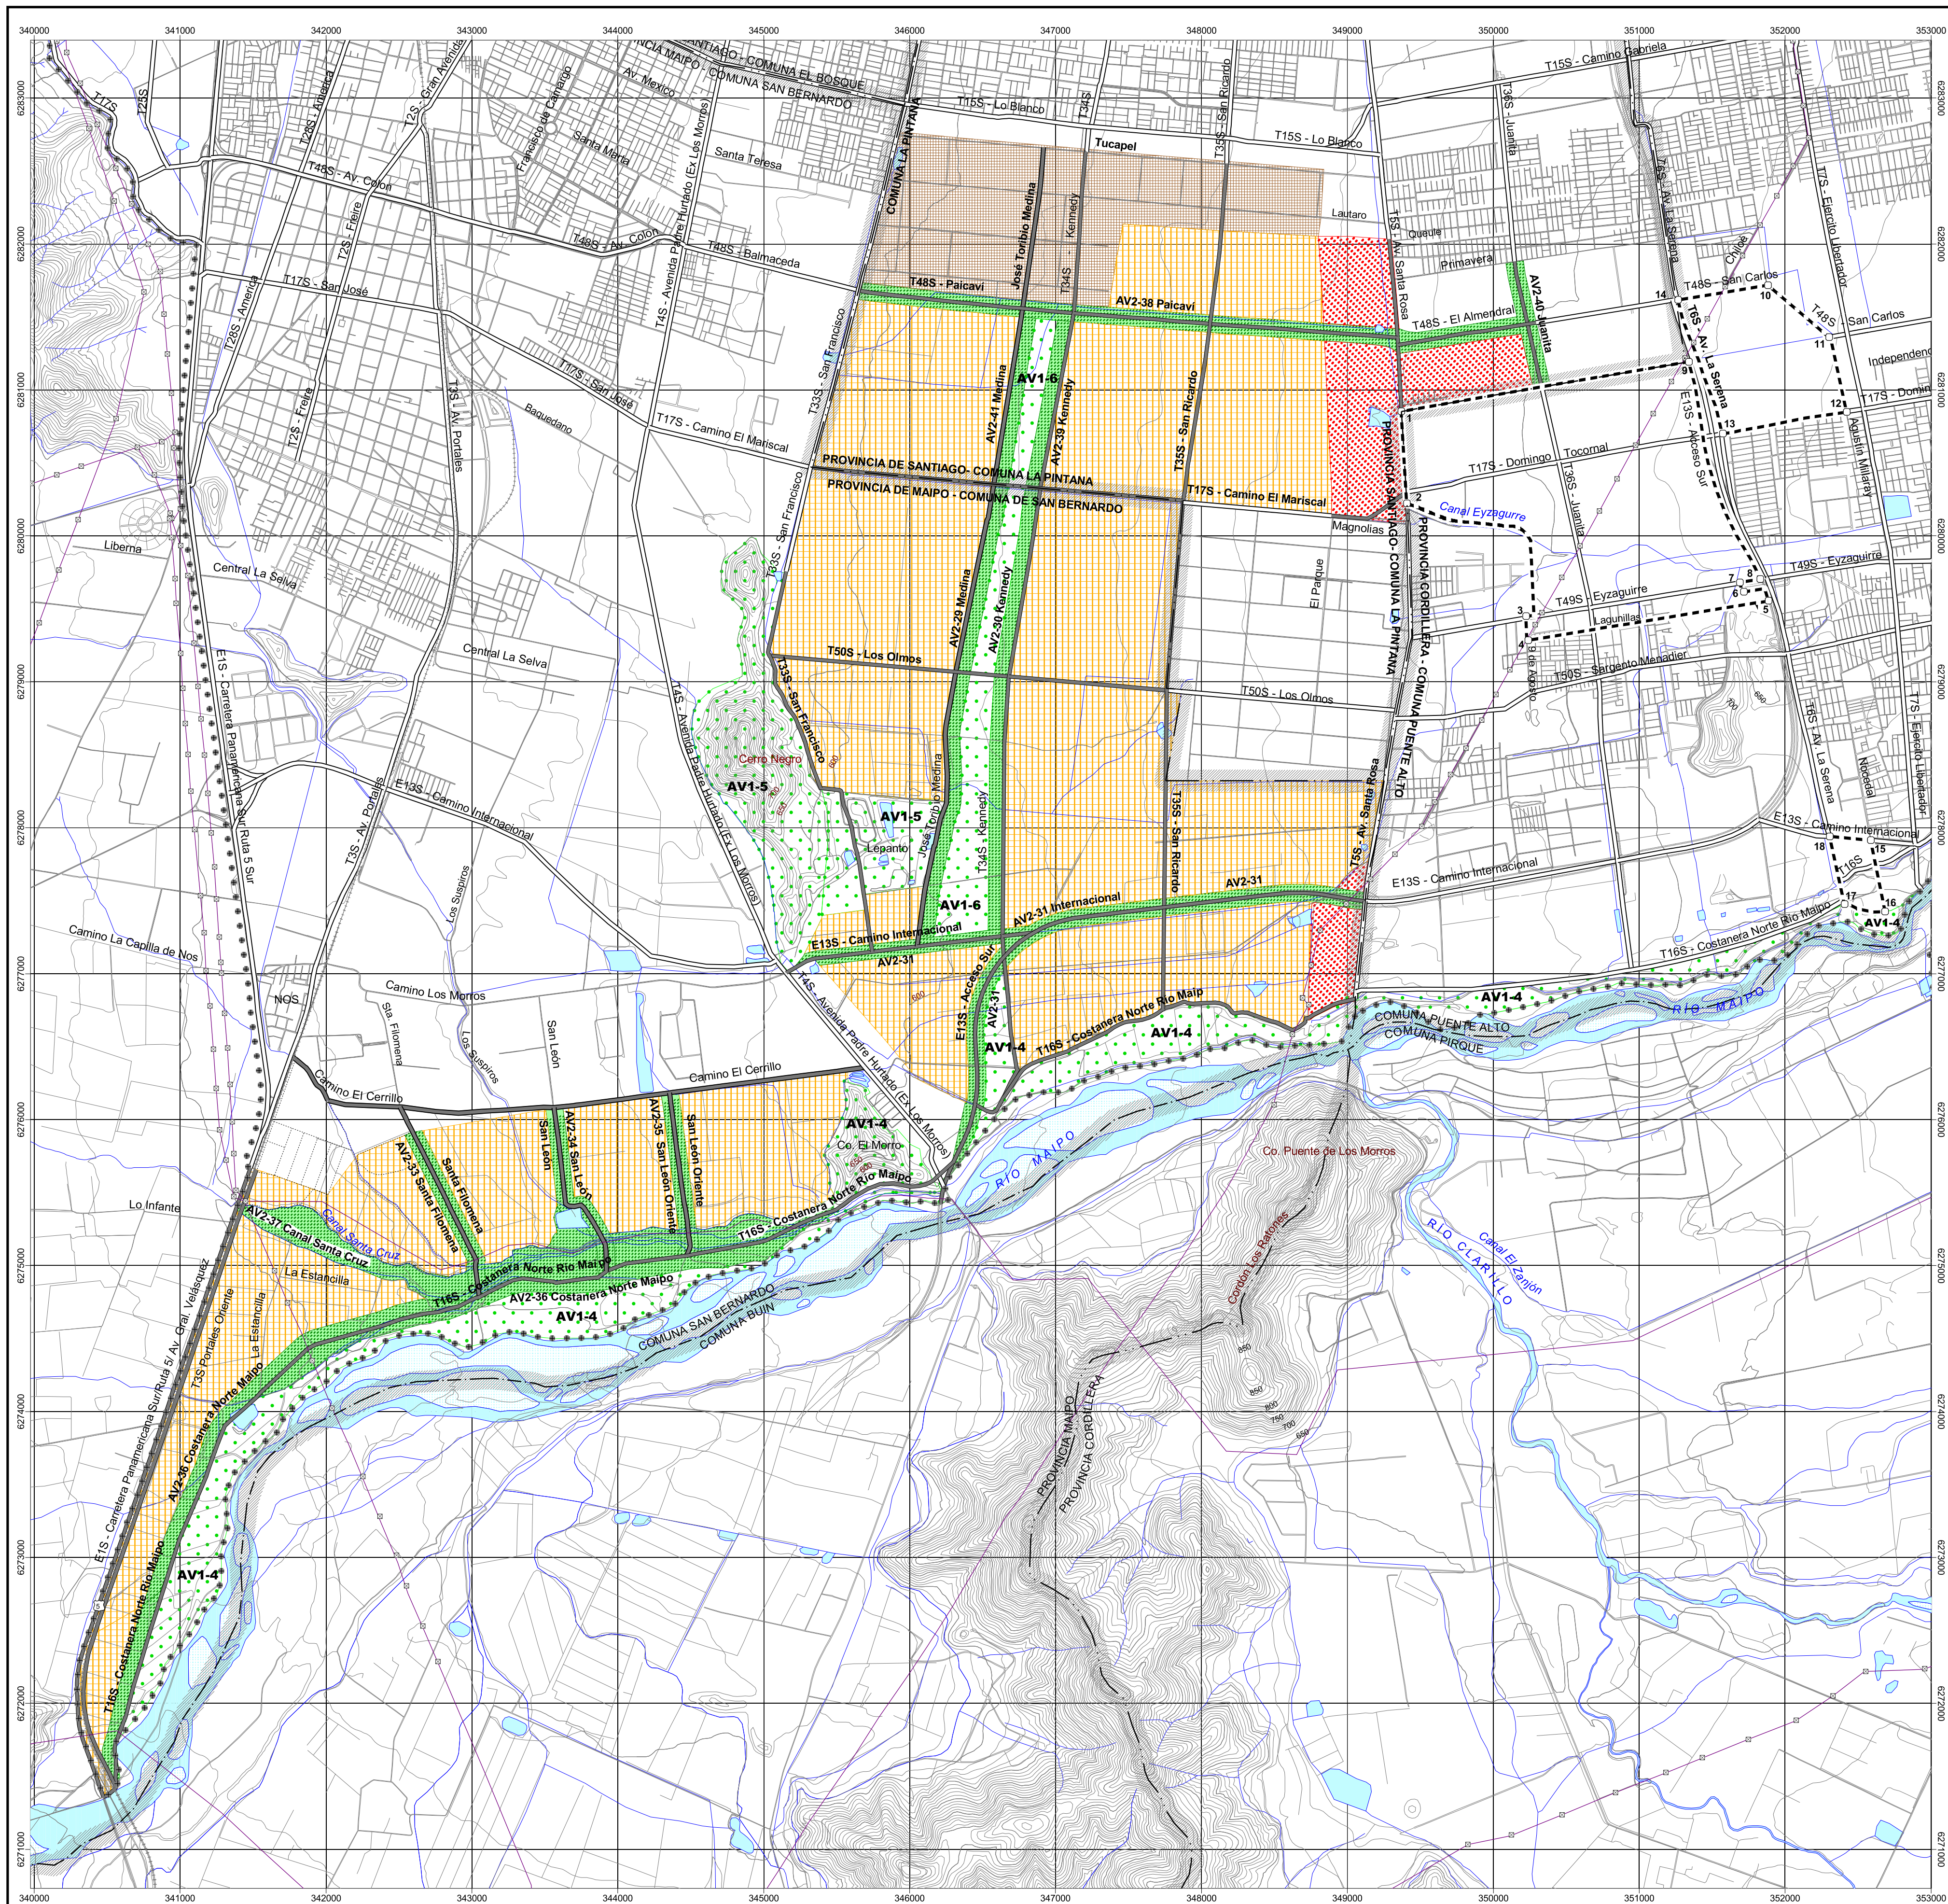


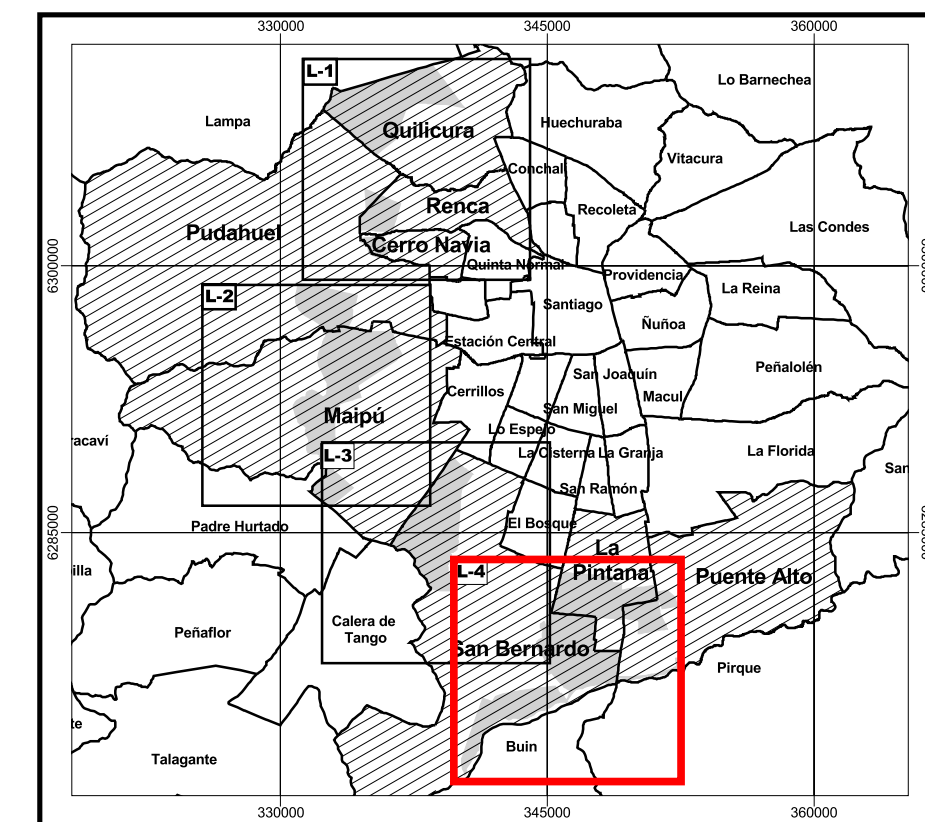

ÁREA URBANA METROPOLITANA

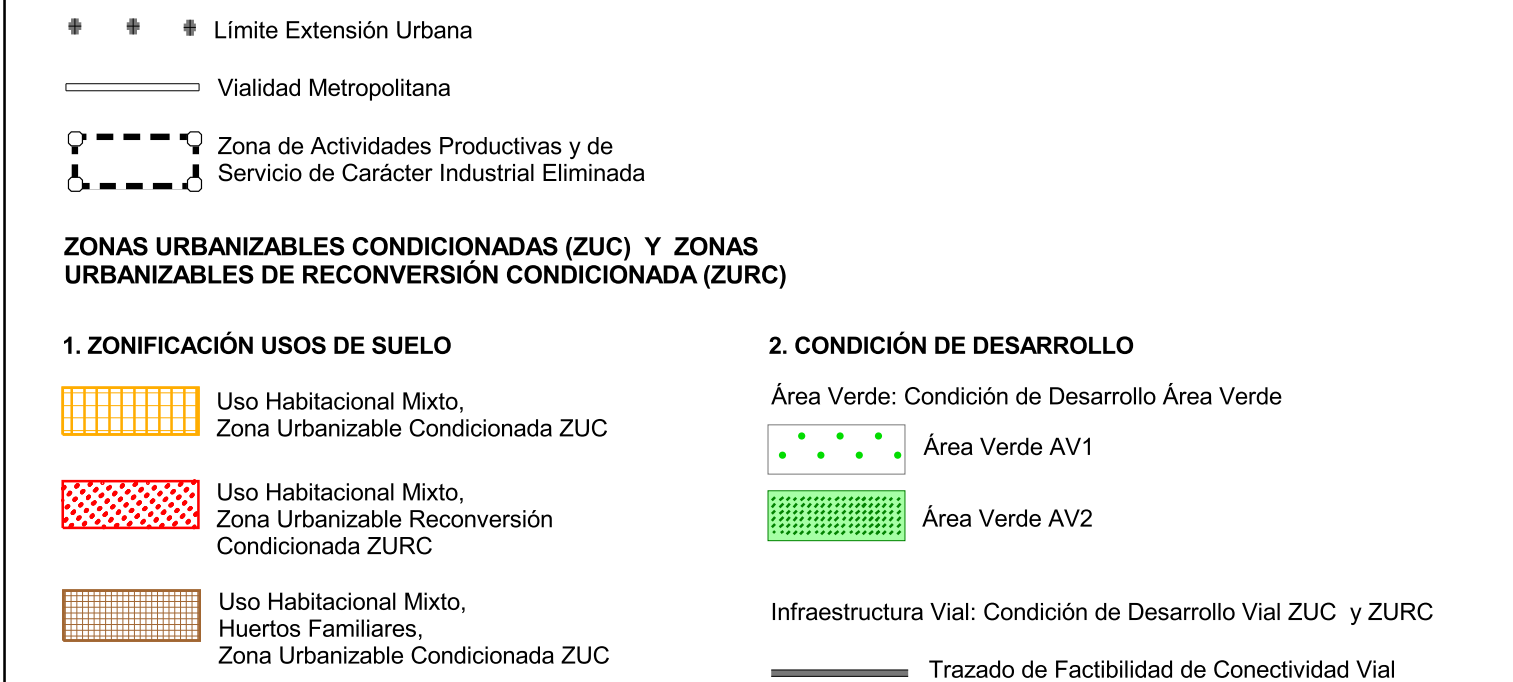

MODIFICACIÓN MPRMS - 100
ACTUALIZACIÓN EXTENSIÓN URBANA Y RECONVERSIÓN

ZONIFICACIÓN USOS DE SUELO

ZONAS URBANIZABLES CONDICIONADAS (ZUC) Y ZONAS URBANIZABLES DE RECONVERSIÓN CONDICIONADA (ZURC)

Sector 4 (S4):
Comuna de San Bernardo (Río Maipo/Ruta 5/Acceso Sur), Puente Alto, La Pintana

APROBACIÓN GOBIERNO REGIONAL METROPOLITANO - CONSEJO REGIONAL

EL MINISTRO DE FE QUE SUSCRIBE CERTIFICA QUE LA PRESENTE MODIFICACIÓN AL PLAN REGULADOR METROPOLITANO DE SANTIAGO-PRMS, FUE APROBADO POR RESOLUCIÓN N° DEL Y PUBLICADO EN EL DIARIO OFICIAL DEL

Alberto Lira Moller
MINISTRO DE FE / SECRETARIO EJECUTIVO
CONSEJO REGIONAL METROPOLITANO DE SANTIAGO

Juan Antonio Peribonio Poduje
Intendente Región Metropolitana
PRESIDENTE
CONSEJO REGIONAL METROPOLITANO DE SANTIAGO

SECRETARÍA MINISTERIAL METROPOLITANA DE VIVIENDA Y URBANISMO

Maria Paulina Acuña Araya
Arquitecta
COORDINADORA UNIDAD DE PLANIFICACIÓN

Francisco Baranda Pons
Arquitecto
JEFE DEPARTAMENTO DE DESARROLLO URBANO E INFRAESTRUCTURA

Juan Andrés Muñoz Saavedra
SECRETARIO REGIONAL MINISTERIAL METROPOLITANO DE VIVIENDA Y URBANISMO

EQUIPO TÉCNICO UNIDAD PLANIFICACIÓN PRMS SEREMI VIVIENDA Y URBANISMO

Arqto. Paula Chavez Jerez Arqto. Flavio Onetto Andia Arqto. Alberto Carvacho Duarte Cartógrafo. A. Claudia Belaúnde Chávez

N° DE PLANO:
RM-PRM-08-100 - ZUS
Lámina 4 de 4

500 0 500 1000 m
1:25.000

Cartografía Base, Compilación escala 1:50.000
IGM - GeoCen
Elipsoidal de Referencia Internacional 1924
Datum Provisorio Sudamericano 1956, Huso 19
Proyección UTM

D:\Modificación PRMS 13\MODIFICACIÓN MPRMS - 1000_Versión Final\Composición Cartografica\Plano Zonificación
Archivo: z_rm-prm-08-100_14_d_vf.apr

Fecha: Abril 2013